


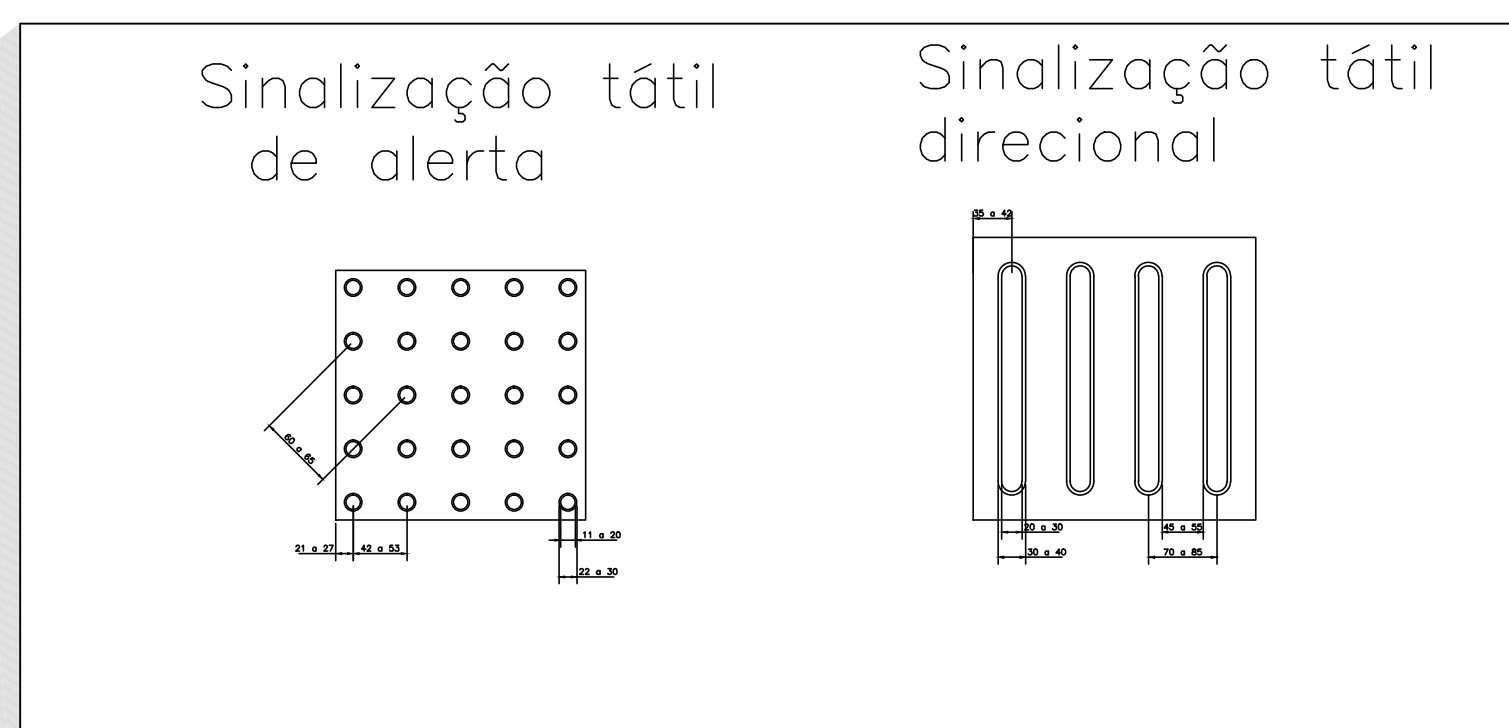
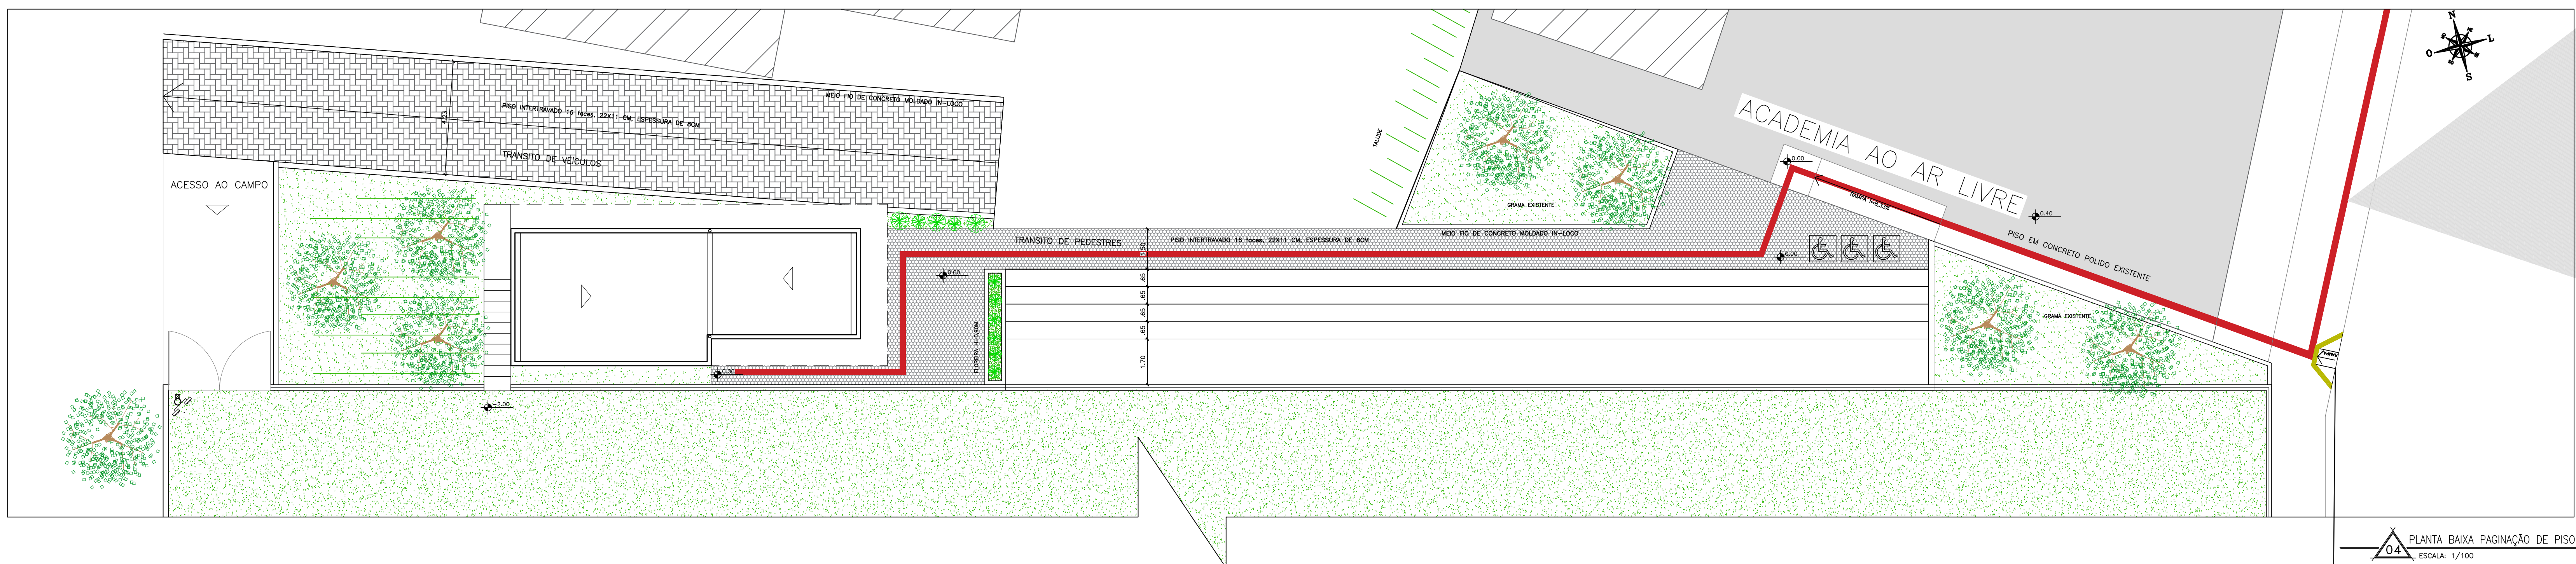


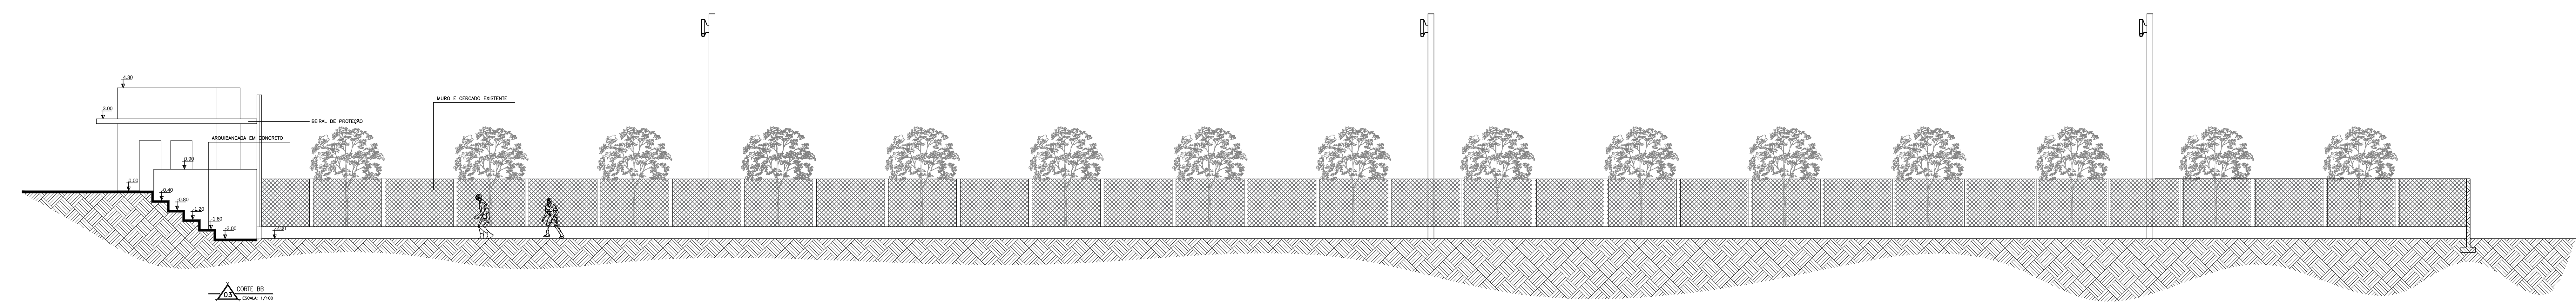


- LEGENDA:
- PISO DE CONCRETO CIMENTADO
 - PISO DE CONCRETO C/ TEXTURA DE SINALIZAÇÃO TÁTIL DE ALERTA
 - PISO DE CONCRETO INTERTRAVADO - PAVER 6CM
 - PISO DE CONCRETO INTERTRAVADO - PAVER 8CM
 - GRAMA

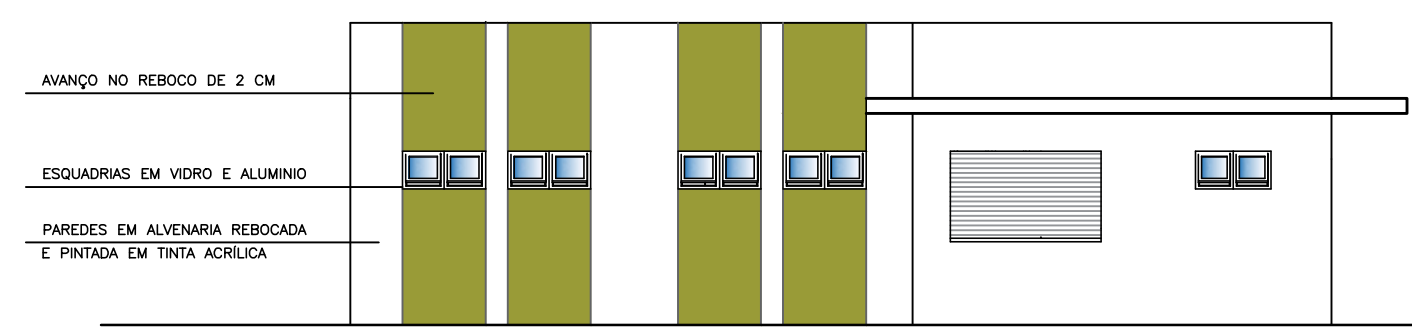


FACHADA
06
ESCALA: 1/100

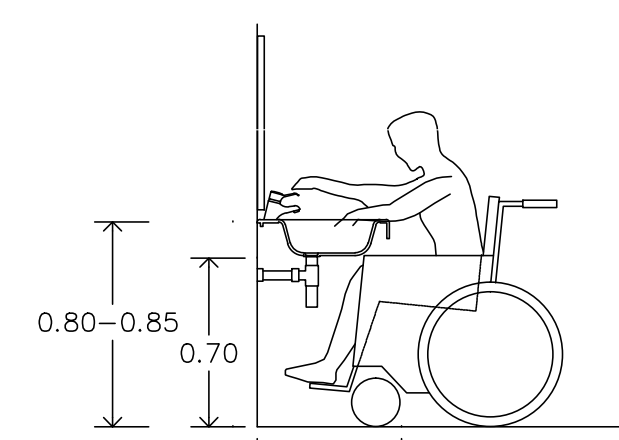


DETALHE ACESSO A LAVABO SANITÁRIO PMR

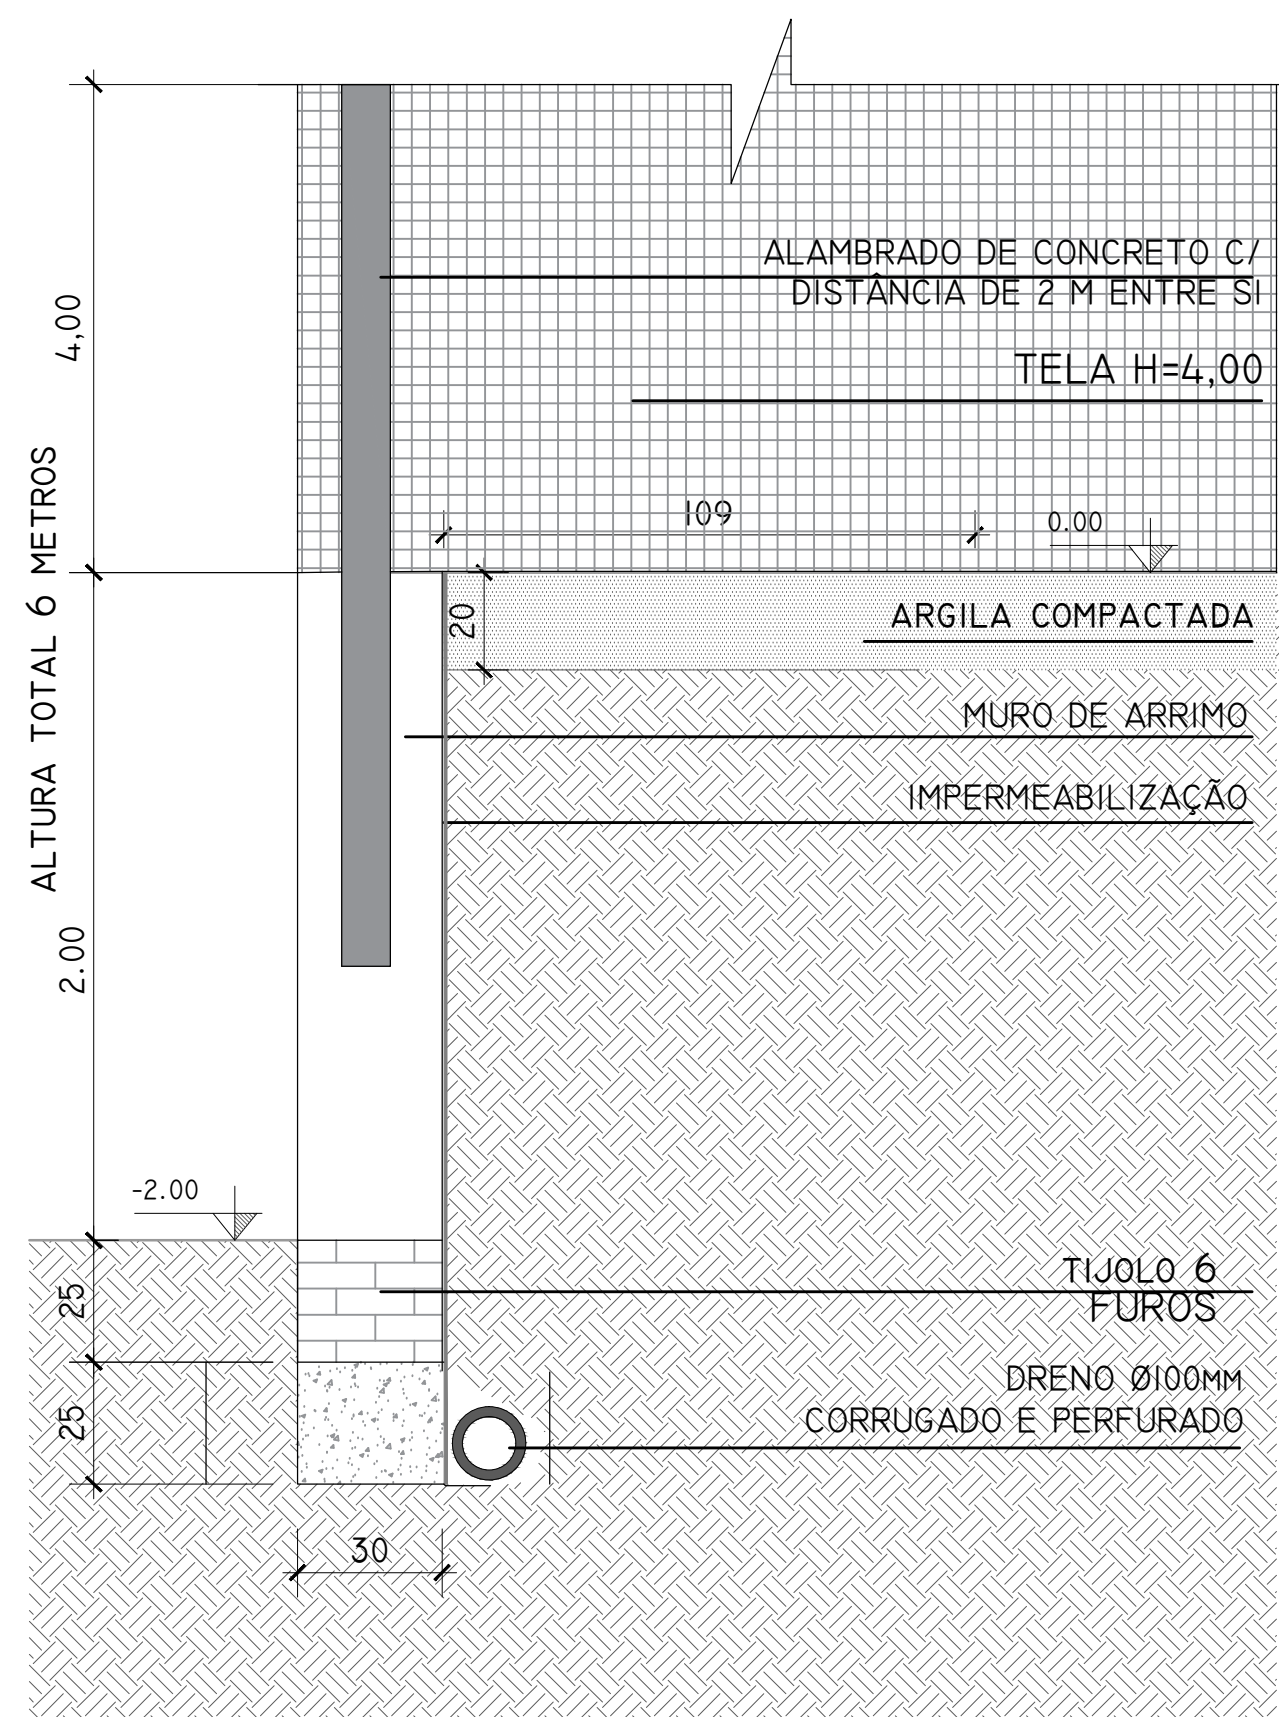



DETALHE DRENAGEM MURO DE ARRIMO SEM ESCALA

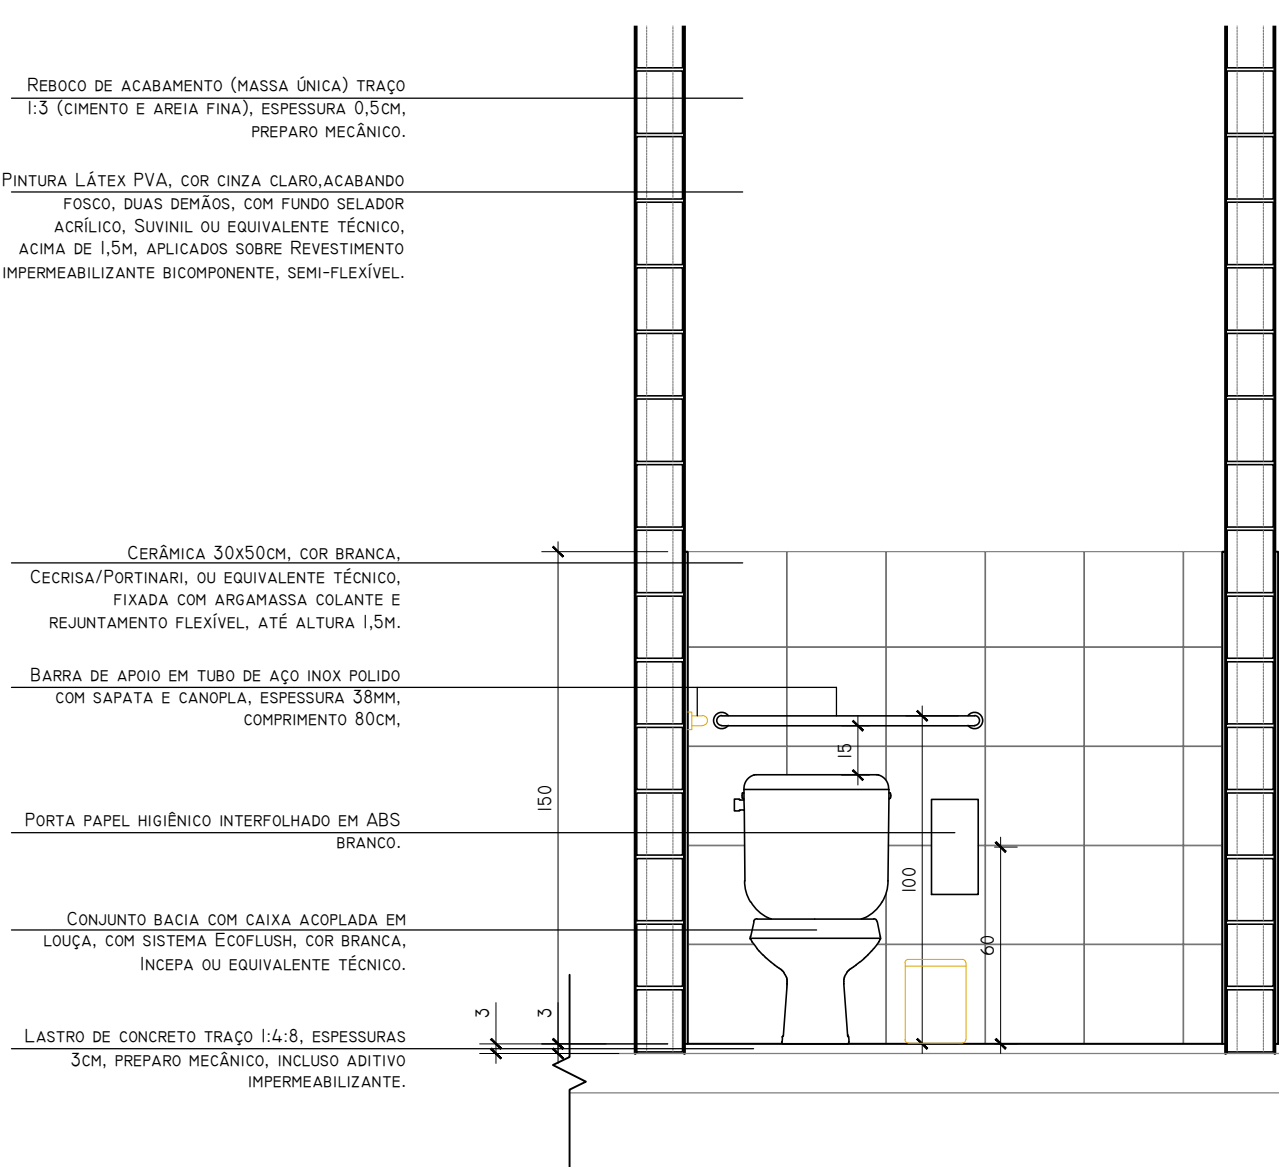

DETALHE 'SANTUÁRIO' PNE
05
SEM ESCALA

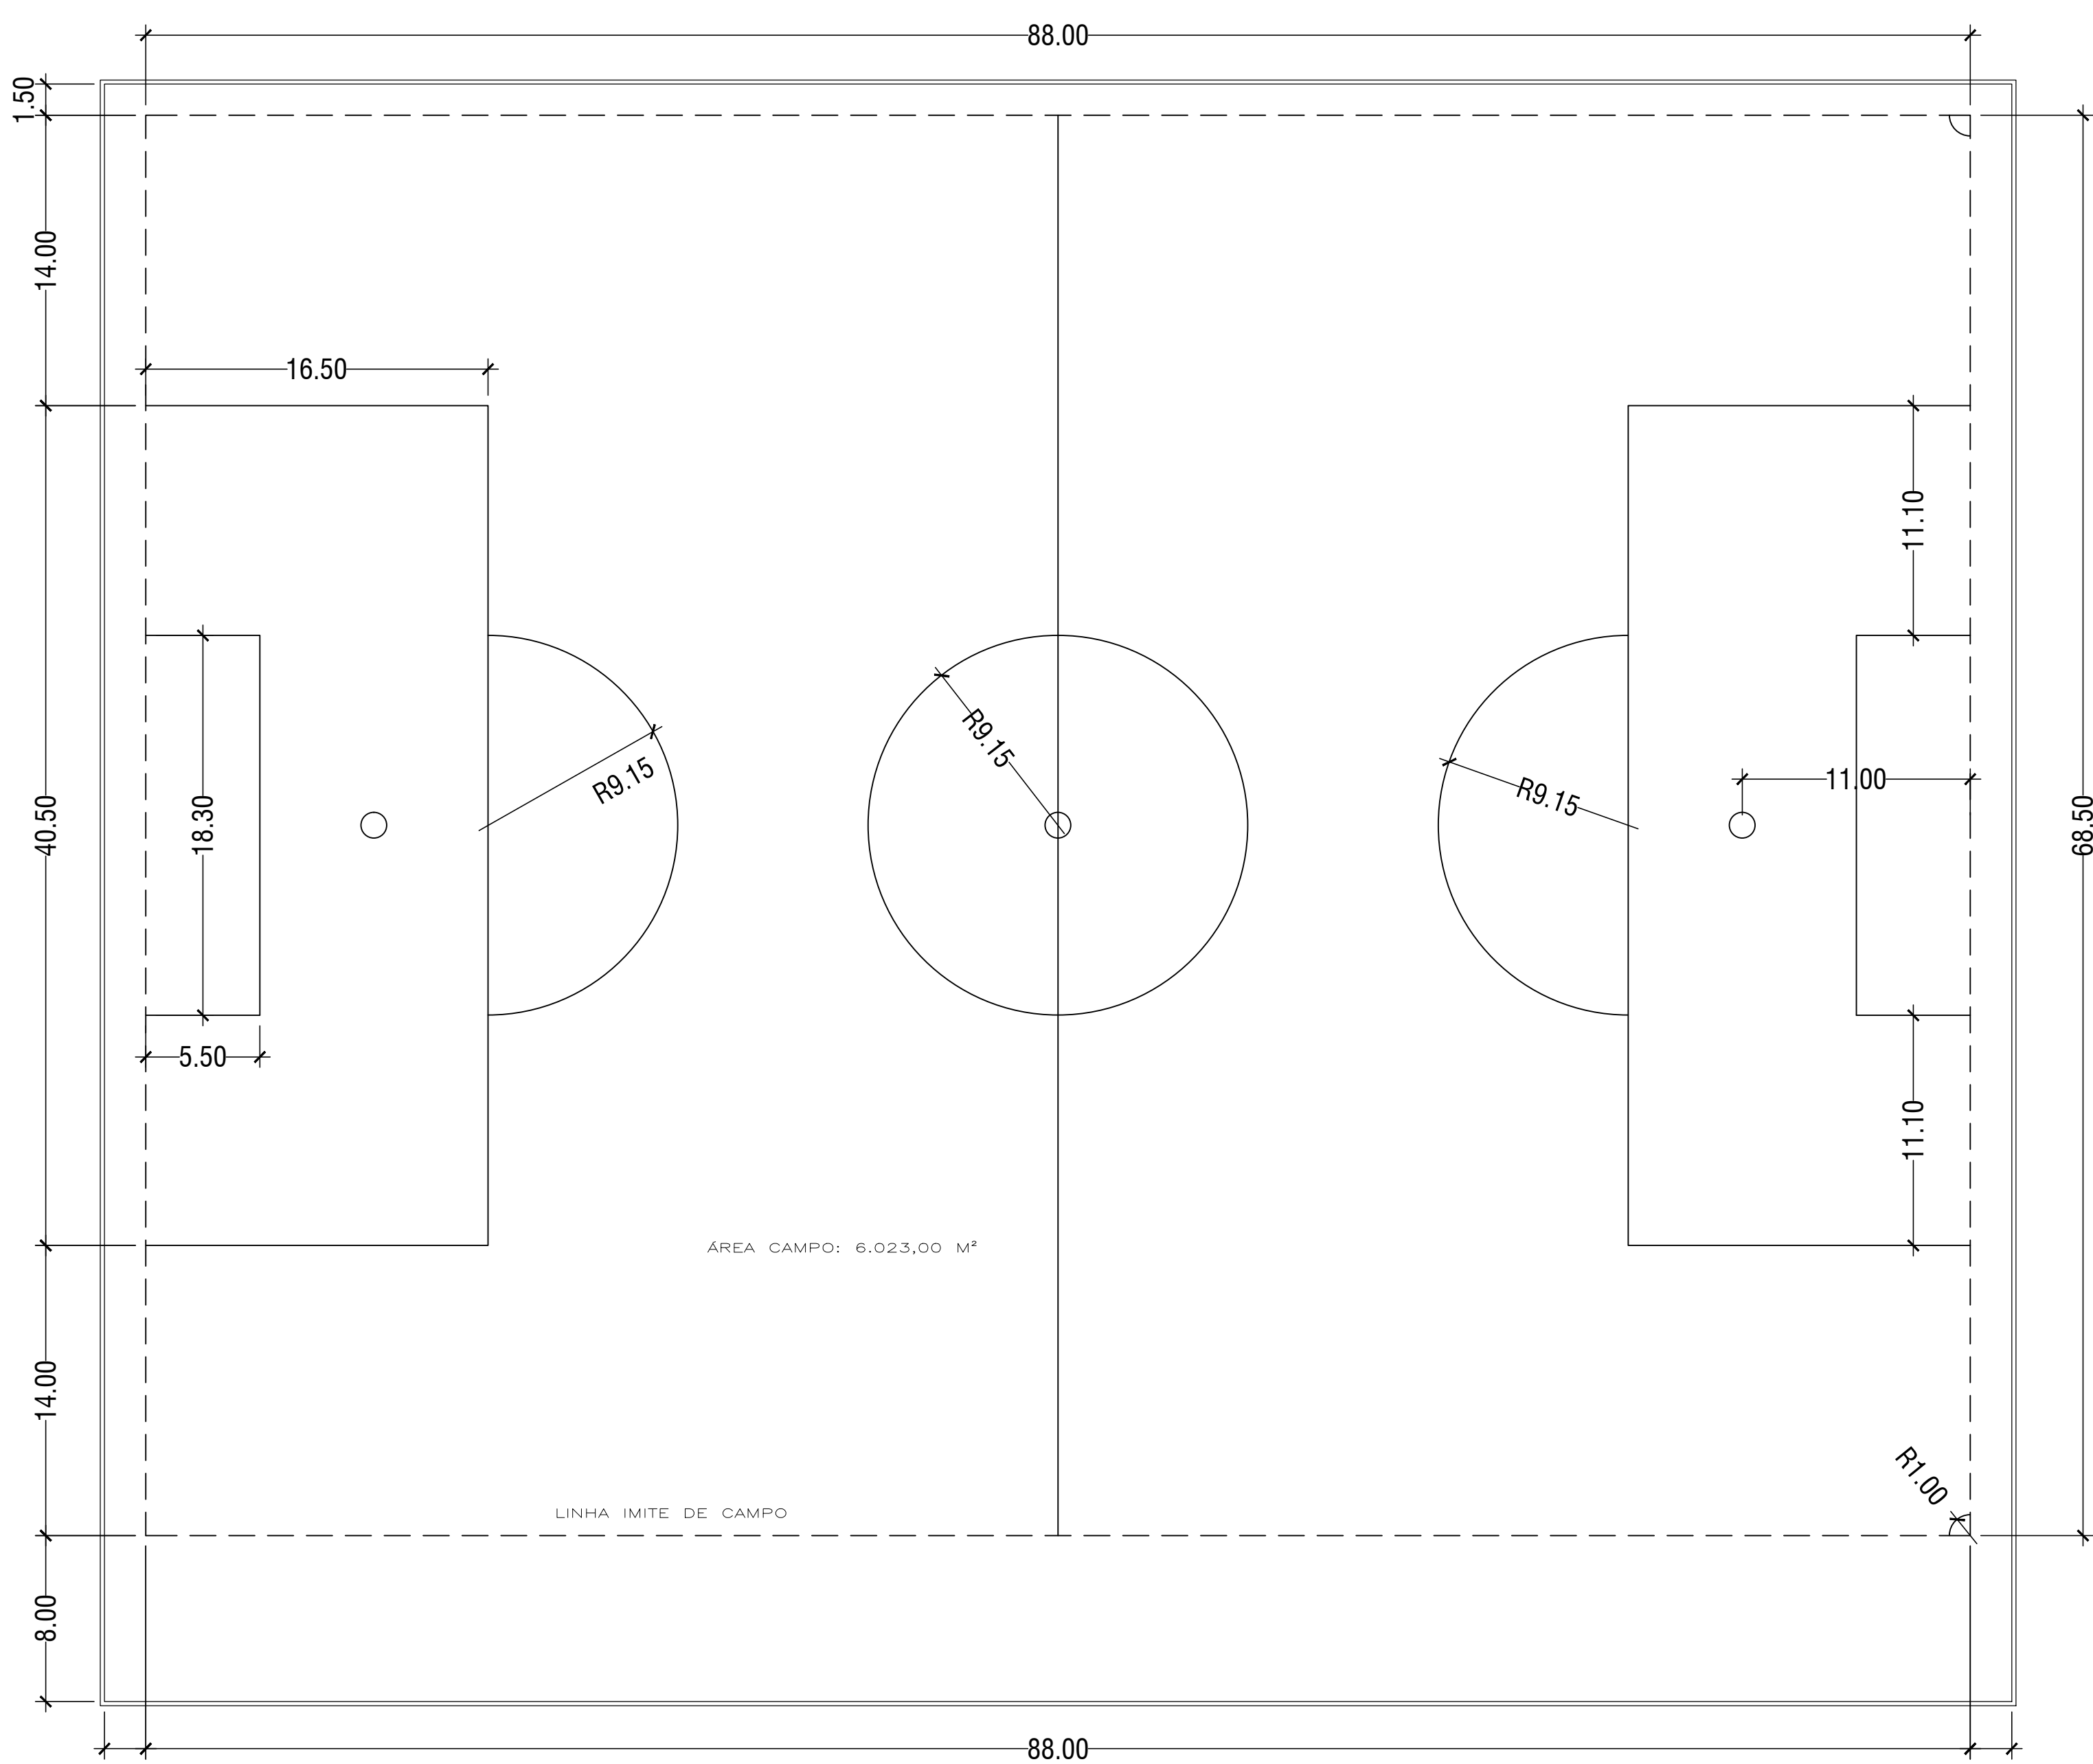

PLANTA BAIXA CAMPO DE FUTEBOL
05
ESCALA: 1/100

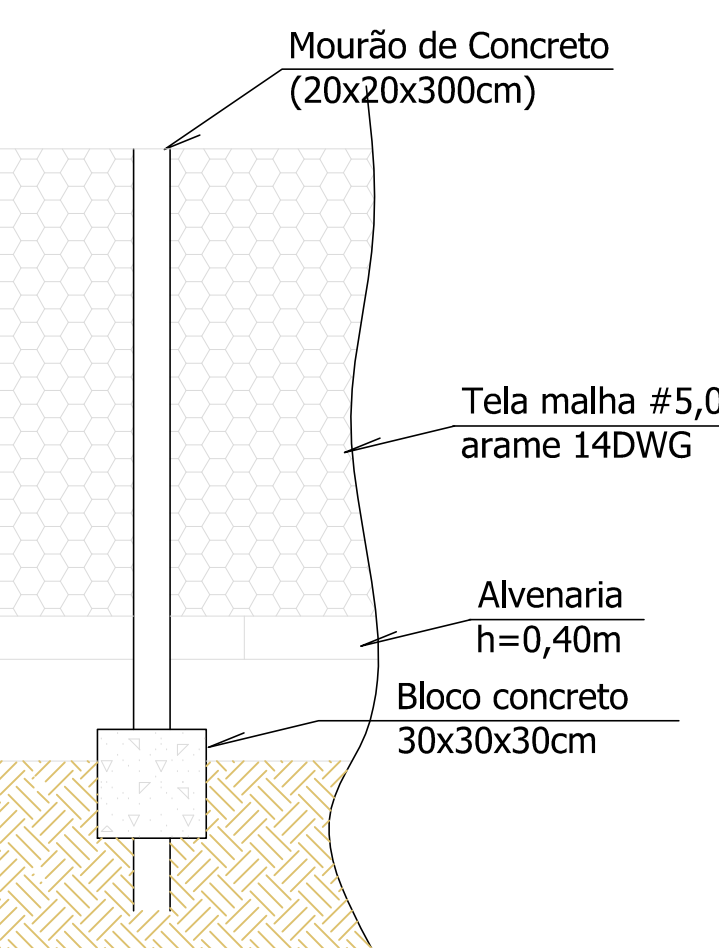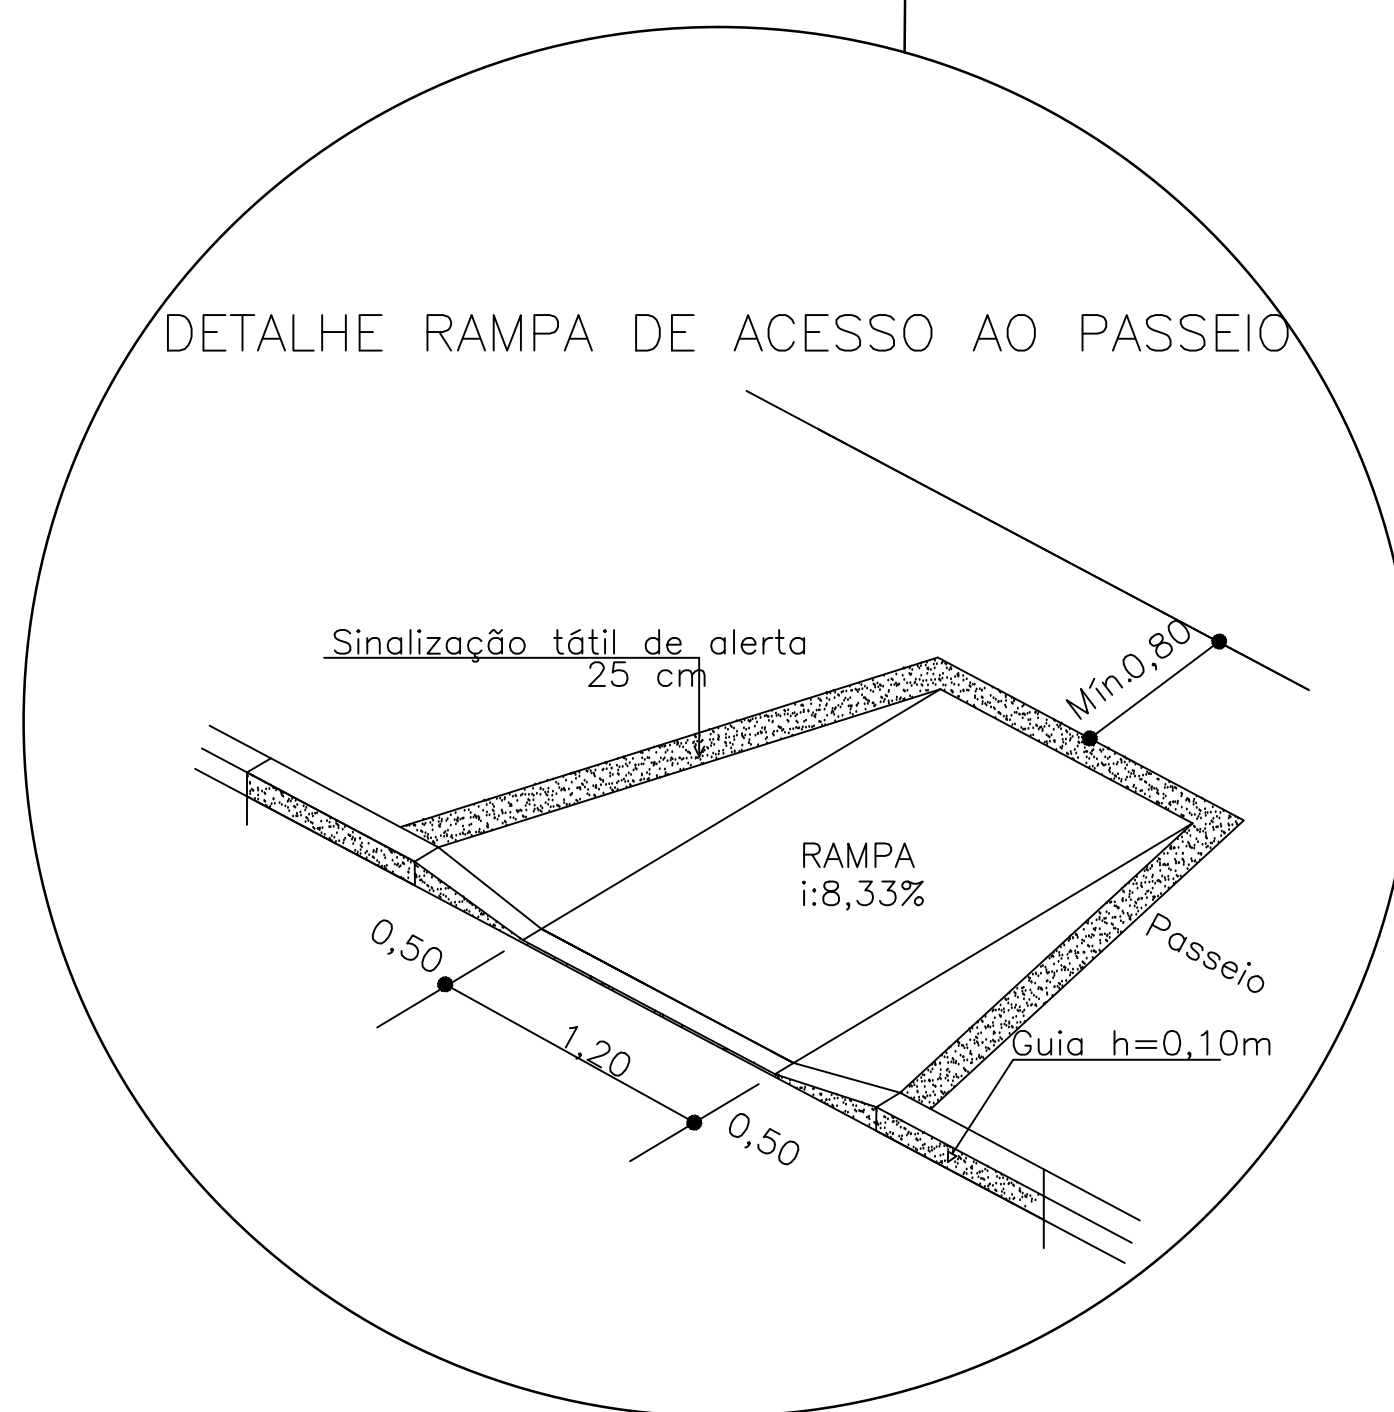

DETALHE CERCAMENTO
01
S/ESCALA

APROVAÇÃO/CARIMBOS:

Rui Cesar Saretta Engº Civil CREA-RS 80.020-D Fones: (51) 3442-2807 Resp. Técnico :		Projeto:
PREFEITURA MUNICIPAL DE LAJEADO DO BUGRE		Data: MAIO/2018
OBRA:	IMPLANTAÇÃO E MODERNIZAÇÃO DA INFRAESTRUTURA DO ESTÁDIO MUNICIPAL	Escala: INDICADA
LOCAL:	RUA VER. GUERINO SOBRINHO DURANTI, LAJEADO DO BUGRE, RS	Prancha:
ROBERTO MACIEL SANTOS- PREFEITO MUNICIPAL		03/
PROJETO:	HIDROSSANITÁRIO	Área: 8.044,24 m²