







SUPORE DE FERRO
Ø 50MM


DETALHE RAMPA DE ACESSO PEDESTRES

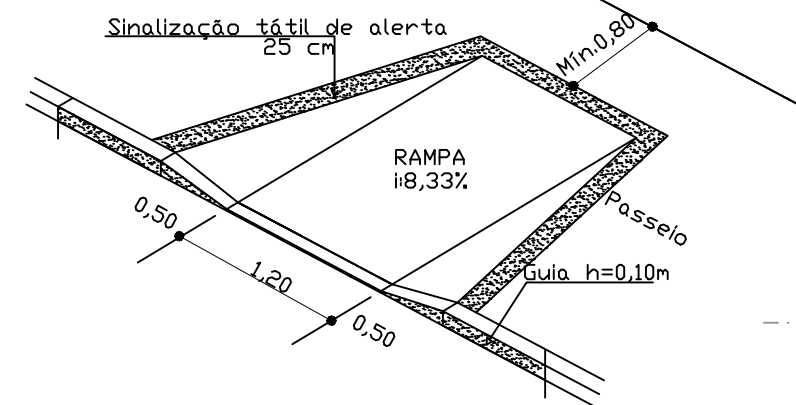


DETALHE 02-RAMPA DE PEDESTRES

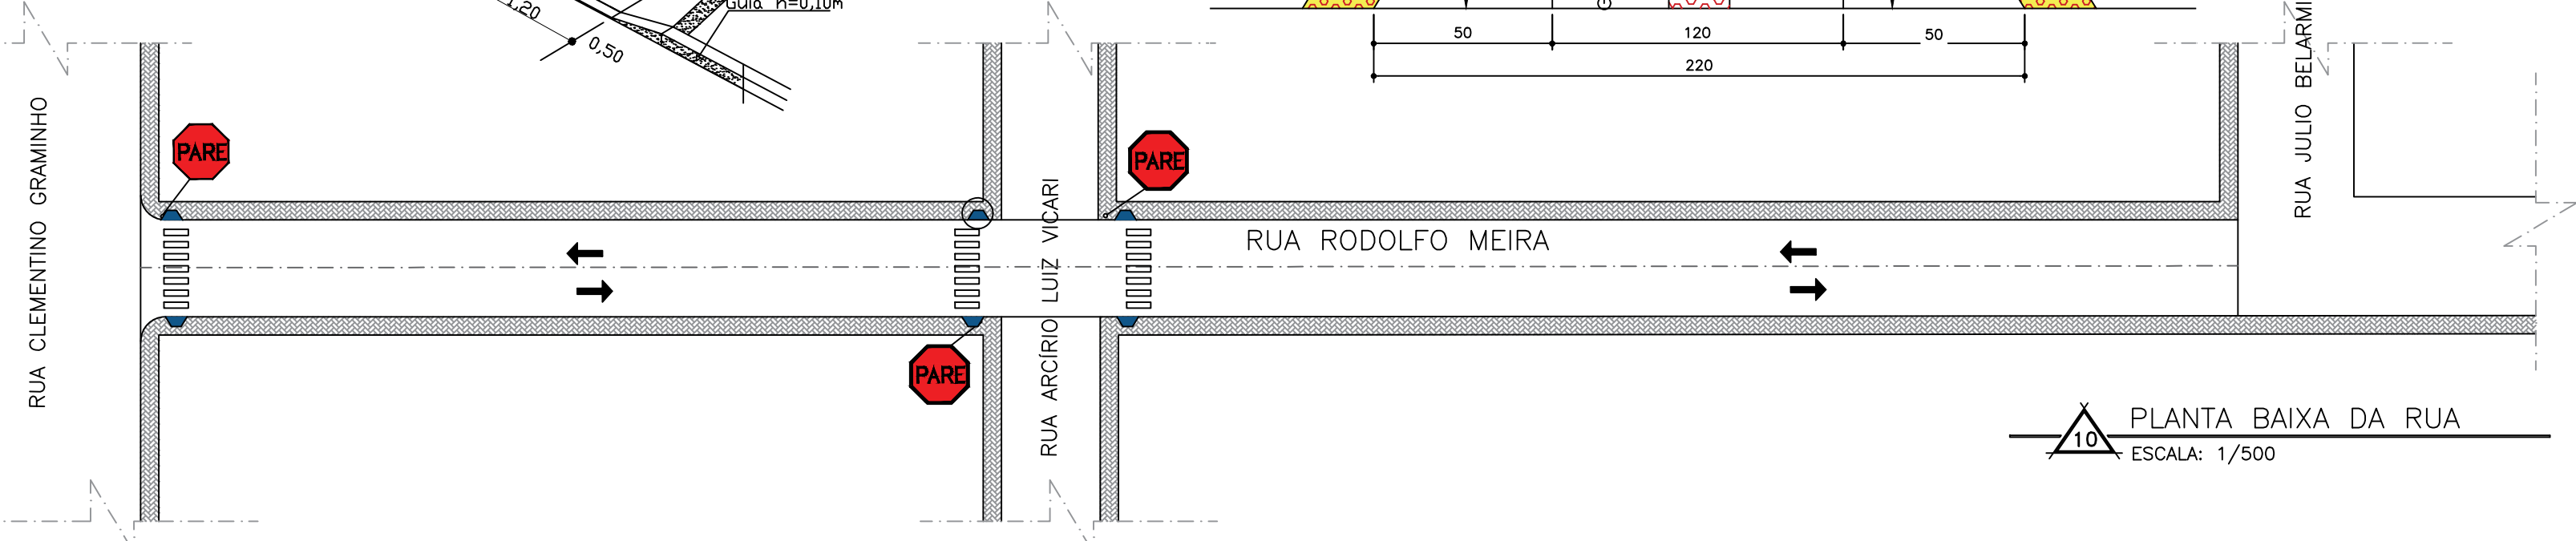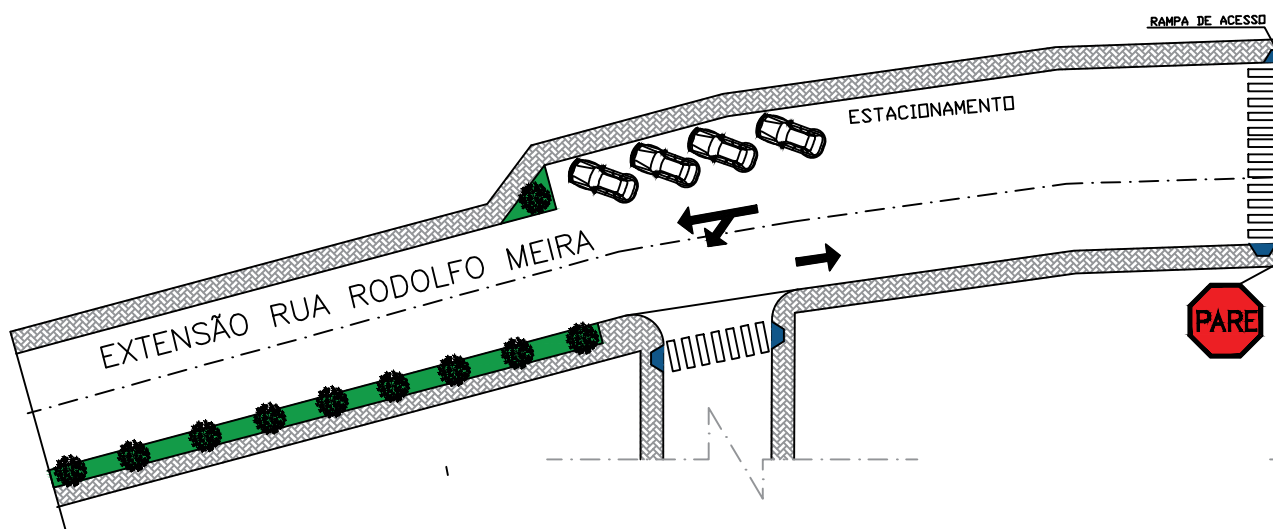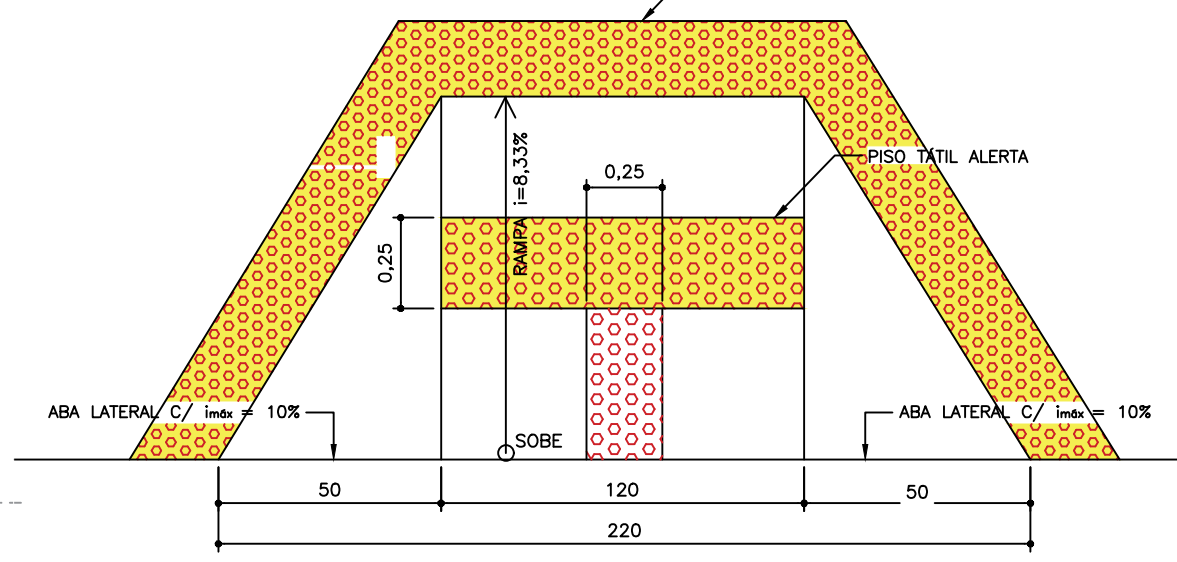

PLANTA BAIXA DA RUA
ESCALA: 1/500

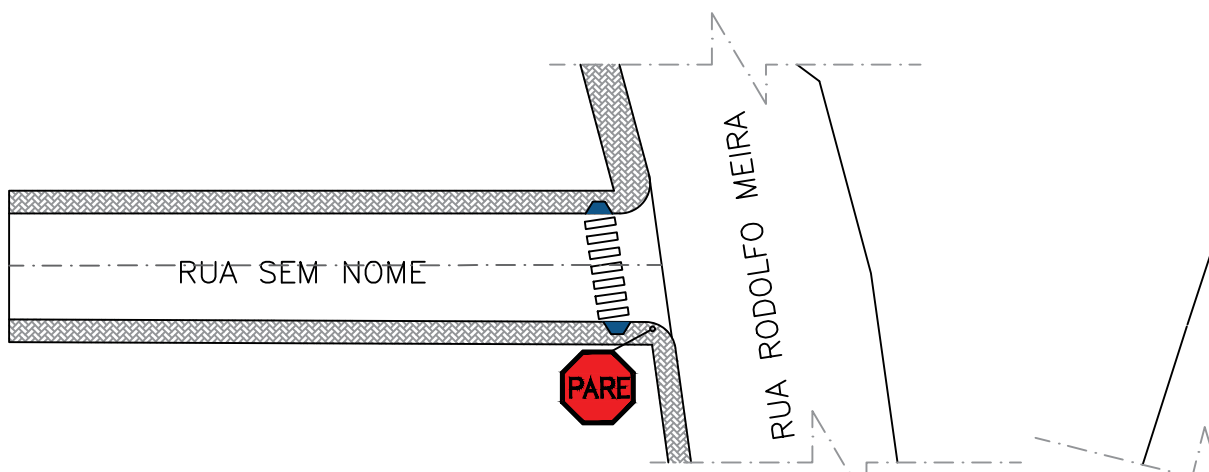

PLANTA BAIXA DA RUA
ESCALA: 1/500

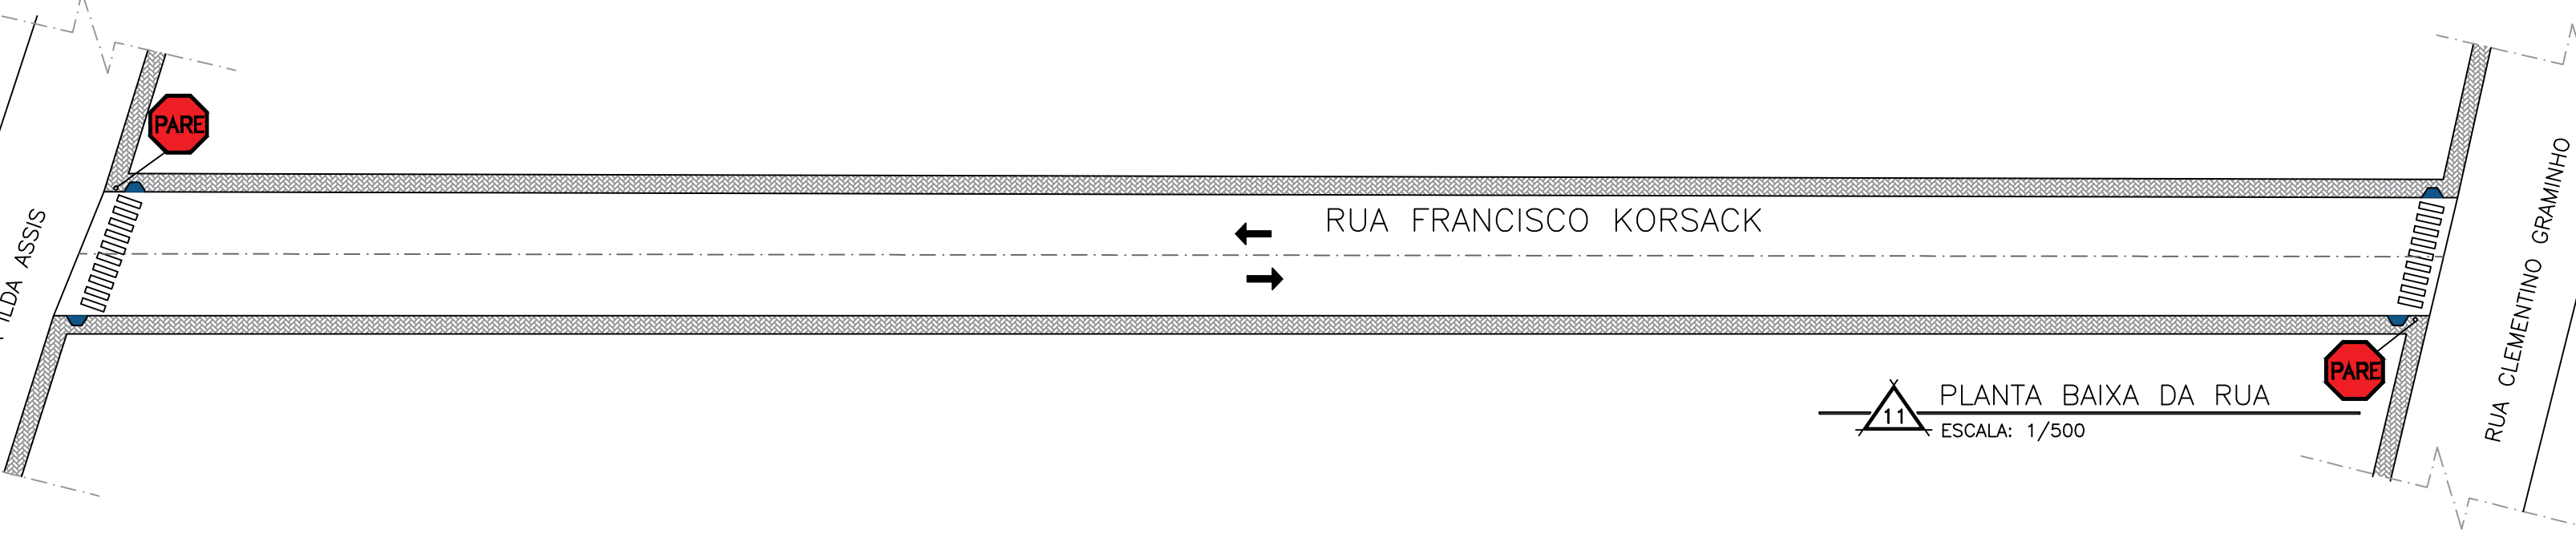

PLANTA BAIXA DA RUA
ESCALA: 1/500

RUI CESAR SARETTA	PREFEITURA MUNICIPAL DE LAJEADO DO BUGRE-RS		
ENG.º CIVIL- CREA RS: 80.020-D	Obra: PAVIMENTAÇÃO ASFÁLTICA		
Resp. Técnico:	Local: -LAJEADO DO BUGRE - RS		
	Conteúdo: ARQUITETÔNICO= PLANTA BAIXA/CORTE/PERFIL		
PRANCHA: 01	Proprietário:		
DATA: JULHO/2021	ESCALA: INDICADA	AREA: 4.527,36 m ²	