




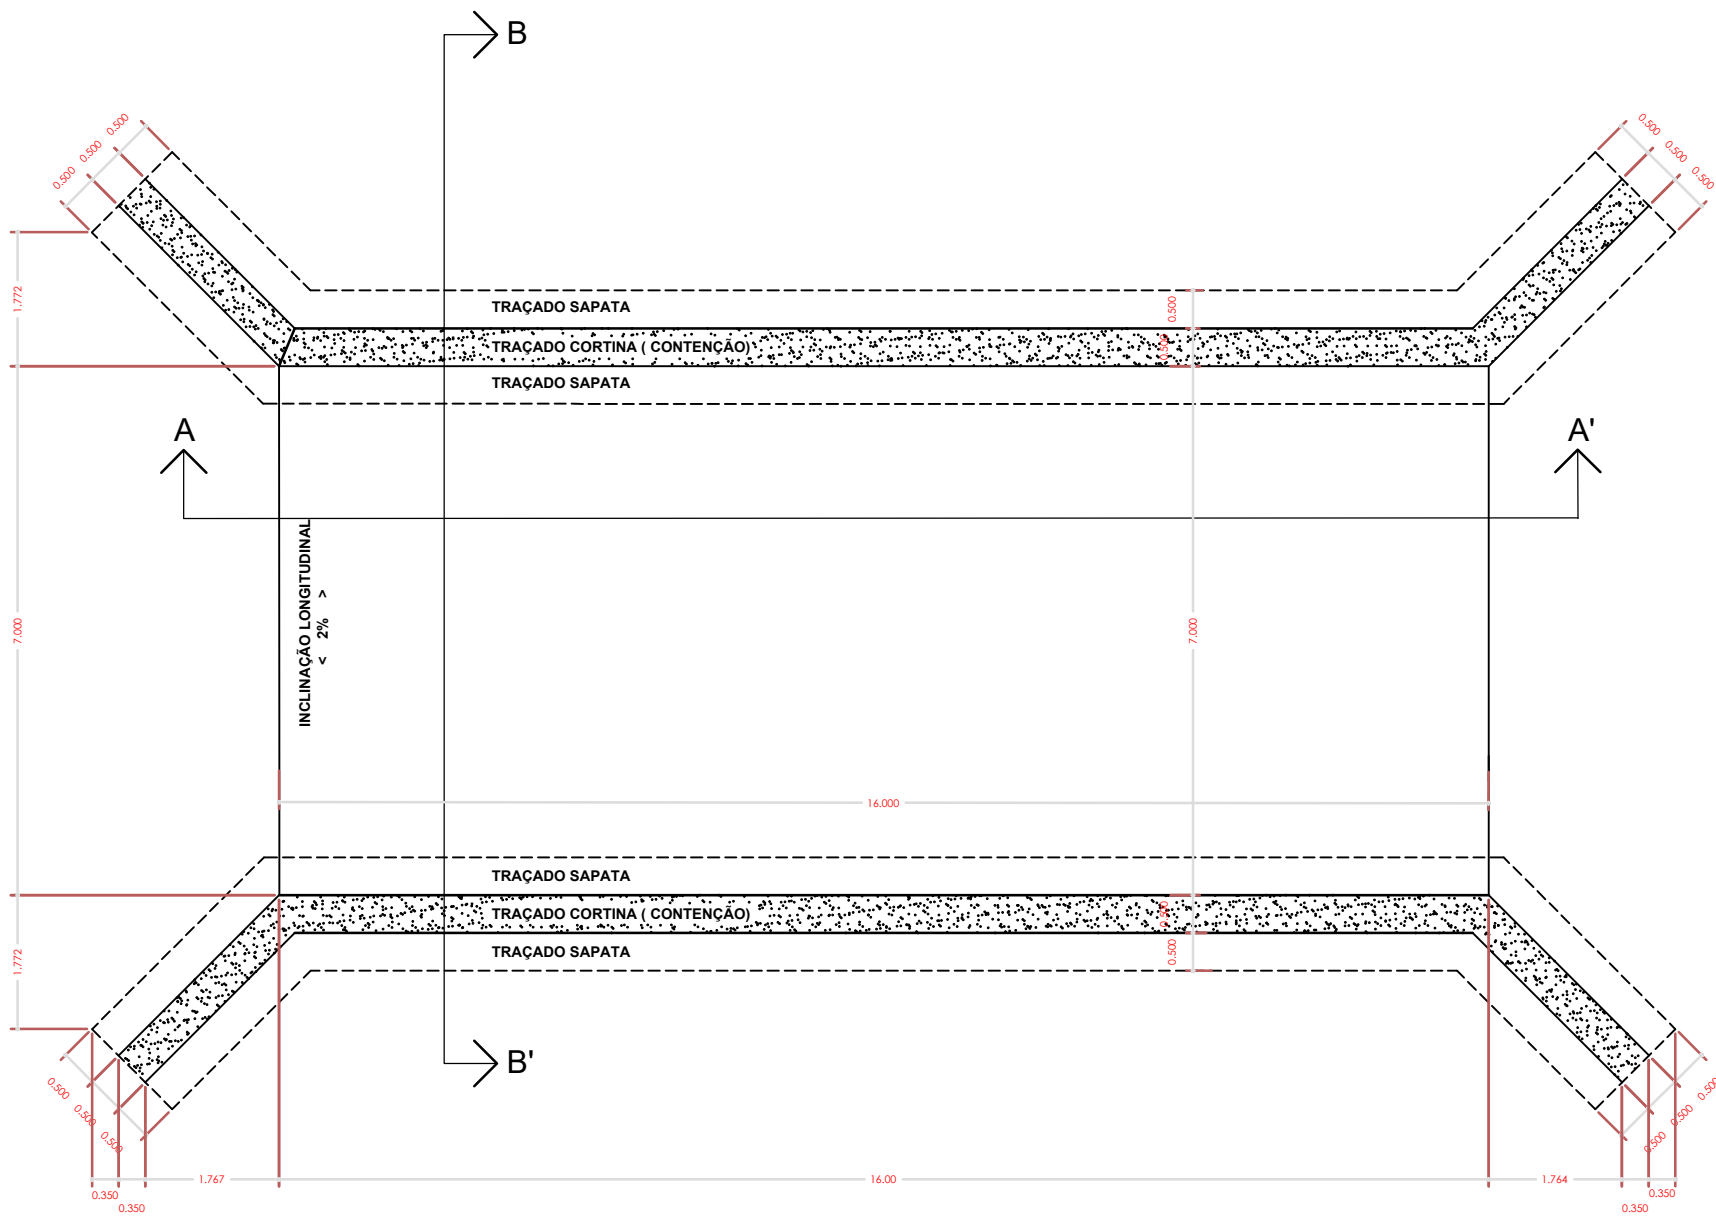


PLANTA BAIXA

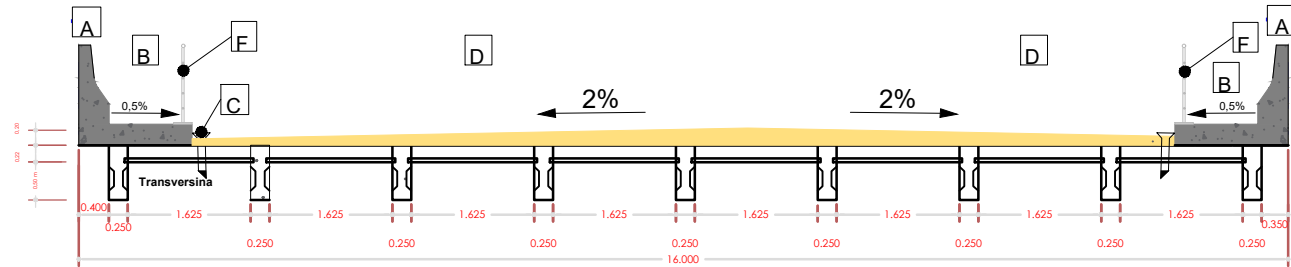

SEÇÃO LONGITUDINAL

- A** BARREIRA NEW JERSEY - DETALHE 01
- B** PASSEIO
- C** PINGADEIRA
- D** PREVISÃO DE CARGA PARA CBUQ e = 9cm*
- E** MURO DE GRAVIDADE - DETALHE 02
- F** GUARDA CORPO METÁLICO - DETALHE 03

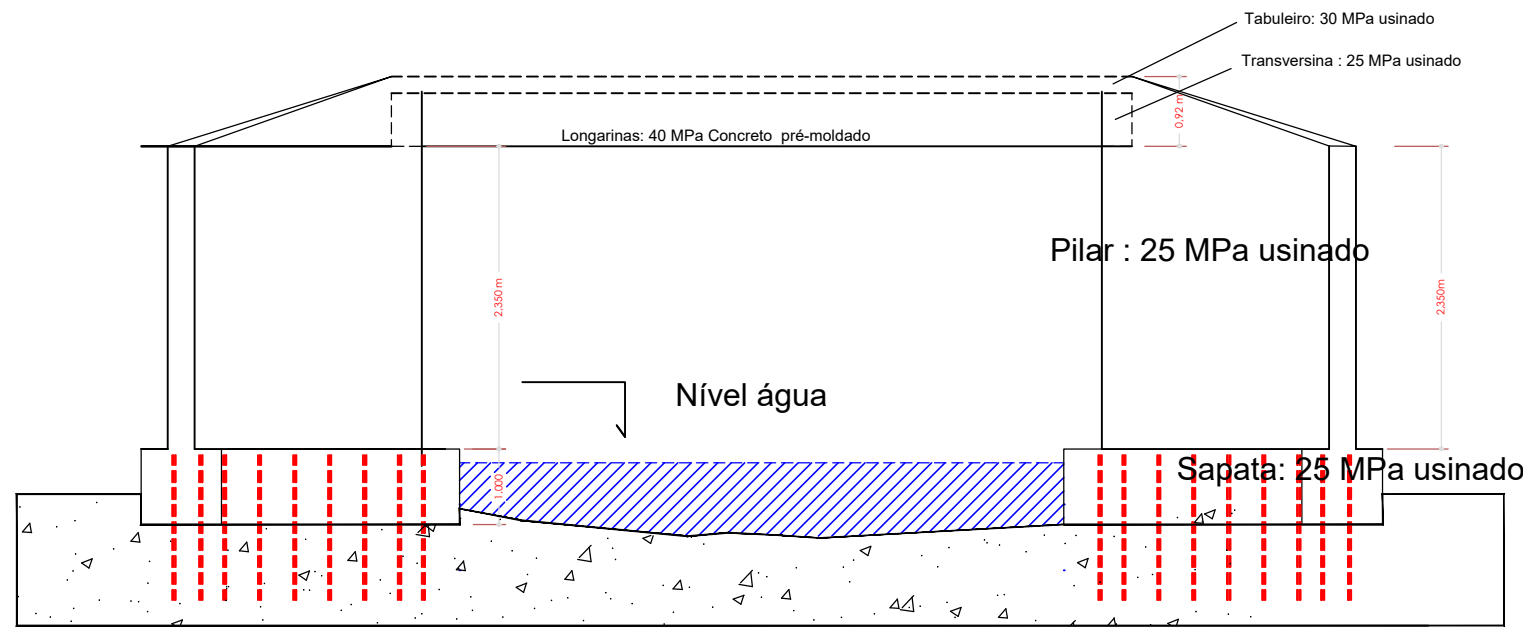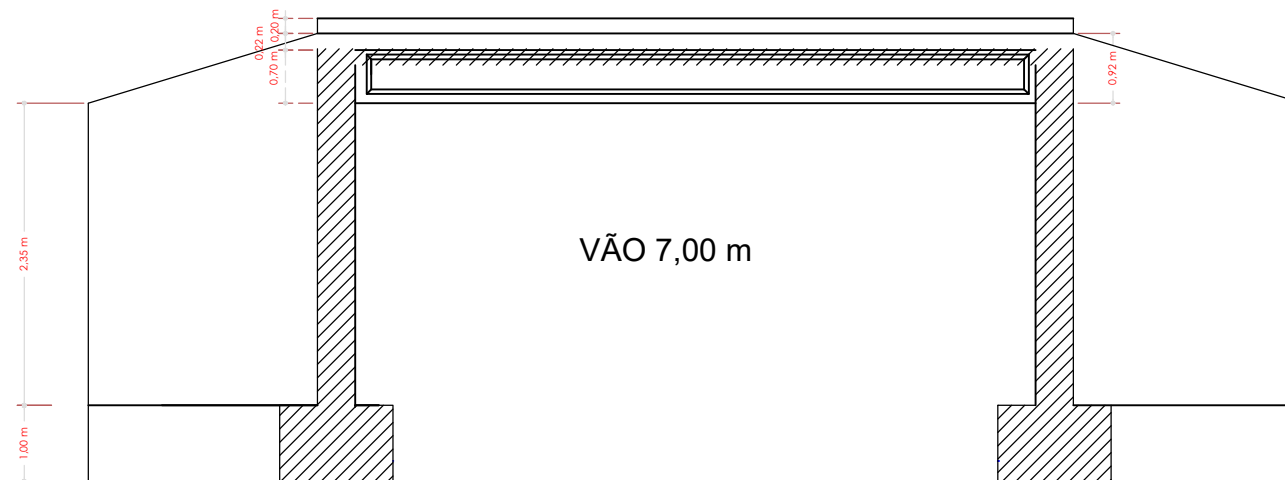

LAJE NATURAL - PEDRA BASALTO

SEÇÃO TRANSVERSAL

CONCRETO

Infraestrutura: fck 25 MPa = 250 kgf/cm²
cobrimento mínimo armadura = 4,00 cm (concreto aparente)

Mesoestrutura: fck 25 MPa = 250 kgf/cm²
cobrimento mínimo armadura = 2,50 cm (concreto aparente)

Superestrutura:
Laje tabuleiro: fck 30 MPa = 300 kgf/cm²
Transversinas e Guarda-rodas: fck 20 MPa = 200 kgf/cm²
Longarinas: fck 40 MPa = 400 kgf/cm²
cobrimento mínimo armadura = 2,50 cm (concreto aparente)

CARGAS UTILIZADAS

De acordo com a NBR 6120

DÚVIDAS E PROBLEMAS CONCRETAGEM

Verificar Especificações Técnicas
Consultar Projetista

RONALDO MACHADO DA SILVA Prefeito Municipal	Perfil Geométrico	A2
	CENTRO - LAJEADO DO BUGRE	01
	Coordenadas: Latitude 27°41'25.03"S Longitude 53°10'59.87"O	
	Dimensões: 16,00 m x 8,00 m	
Francis Campagnolo Engenheiro Civil CREA 236817	Área tabuleiro: 128,00 m ²	Escala 1:100
	Classe 36 t	Outubro / 2025
	Assinado de forma digital por FRANCIS CAMPAGNOLO:03 CAMPAGNOLO03499140012 499140012 Data: 2025.10.31 14:33:45 -03'00'	