


DETALHE TUBULAÇÃO ATERRADA

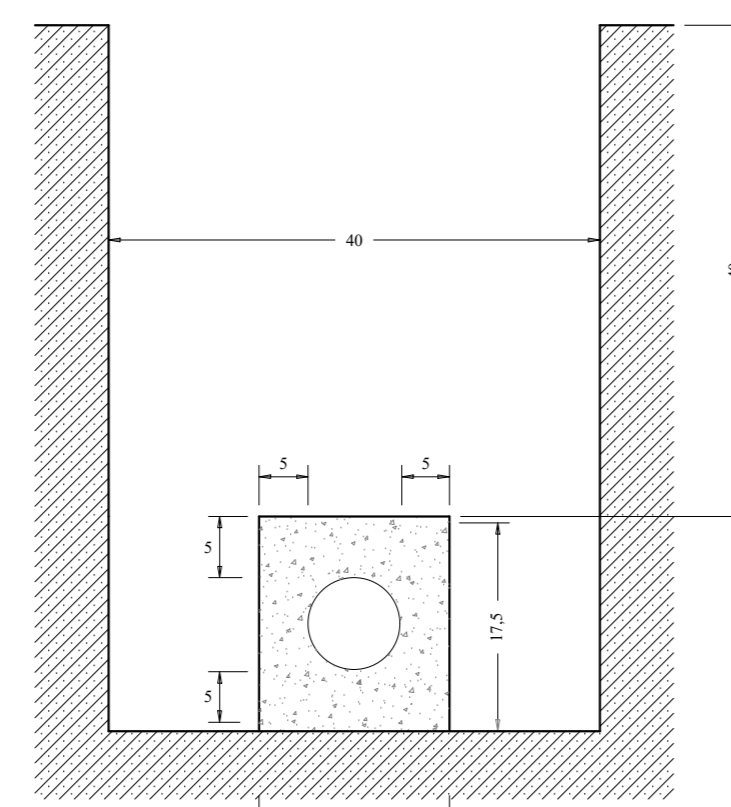


ENVOLVIMENTO DE CONCRETO PARA ELETRODUTO DE PVC OU DUTO CORRUGADO.


### EQUIVALÊNCIA DO DIÂMETRO DOS ELETRODUTOS

- Ø 16 mm 1/2"
- Ø 20 mm 3/4"
- Ø 25 mm 1"
- Ø 32 mm 1 1/4"
- Ø 40 mm 1 1/2"
- Ø 50 mm 2"
- Ø 75 mm 3"


### LEGENDA:

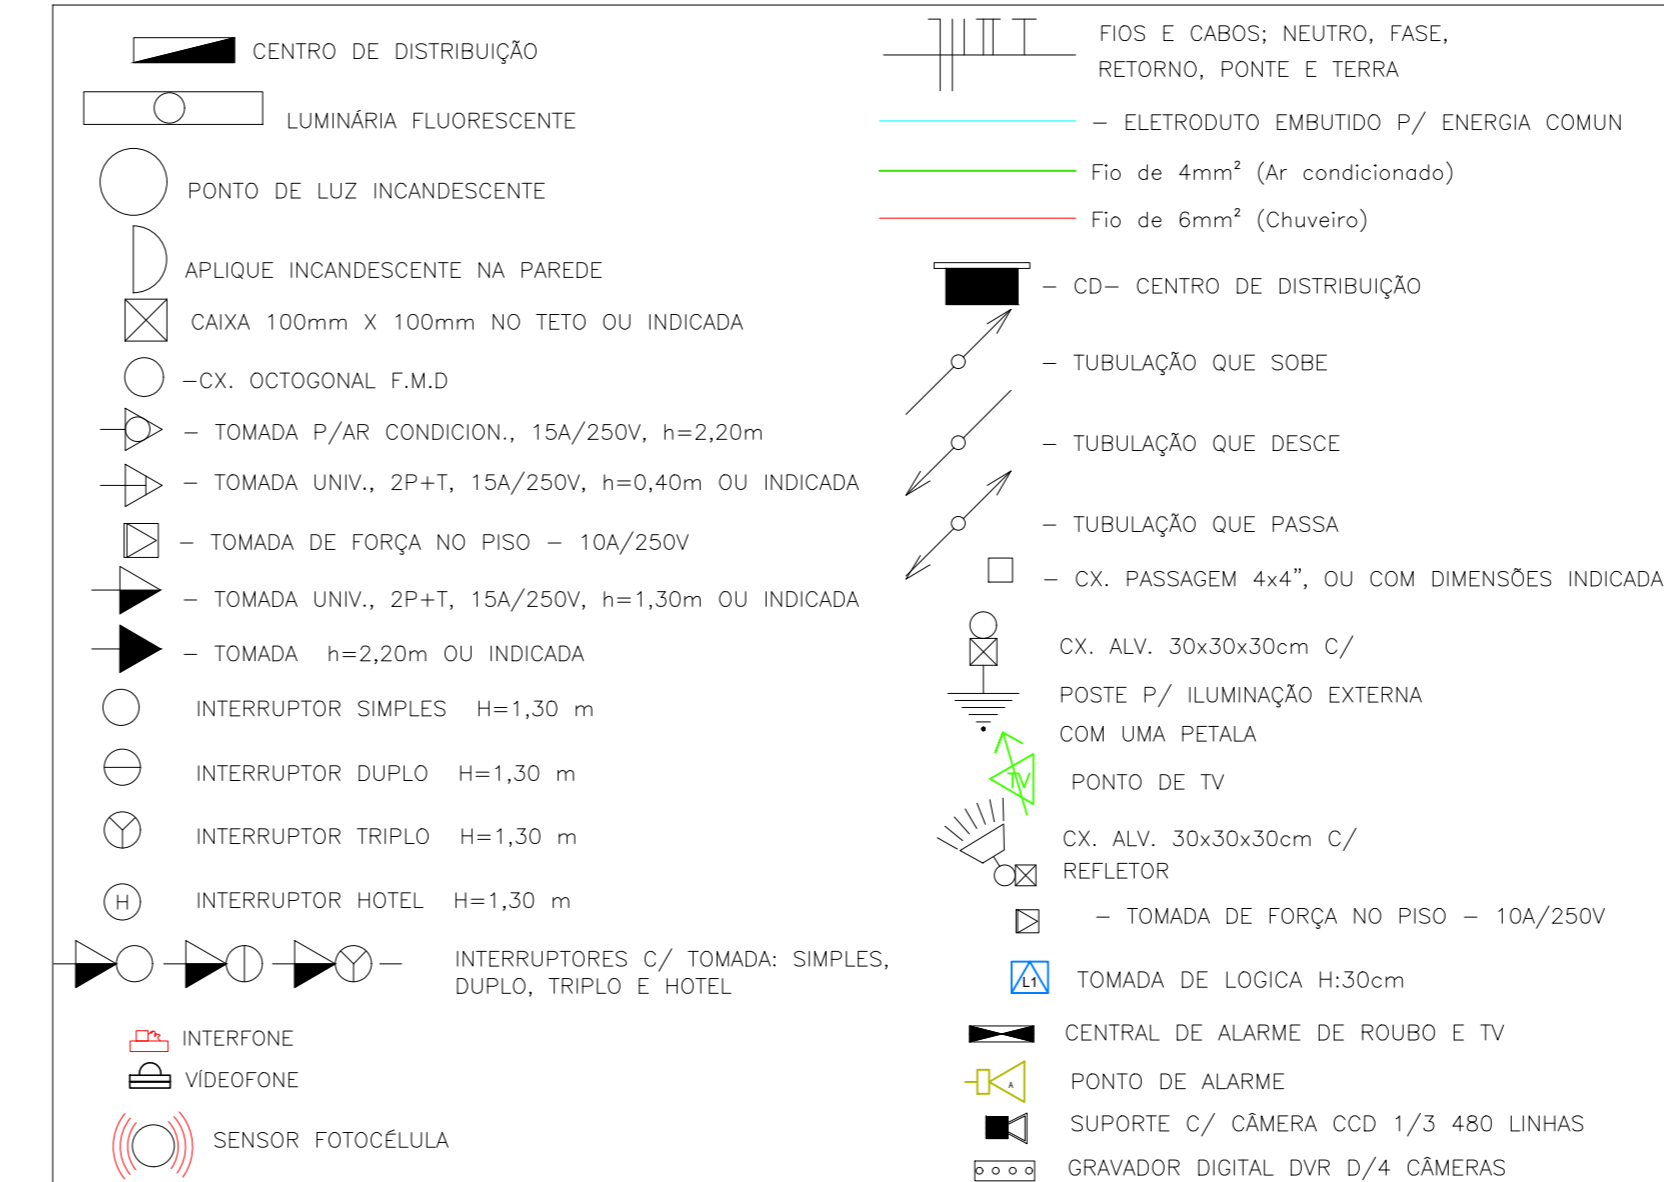

Circ. CD n.º	Utlização	Tomadas								Total Watts	Disjunt. A	Cond. mm2	Fase RST	
		746W	60W	100W	150W	1600W	100W	5400W	450W					746W
01	LÂMPADA: TESOURARIA/CONTABILIDADE/COMPRAS/CONTROLE INTERNO/ARQUIVO										620	15	2,5	R
02	LÂMPADA: TESOURARIA/CONTABILIDADE/COMPRAS								24		2400	15	2,5	T
03	LÂMPADA: ESPERA/ESCALA/GARAGEM/CIRCULACÃO/TRIBUTOS										760	15	2,5	R
04	TOMADAS: ARQUIVO/CONTROLE INTERNO								14		1400	15	2,5	S
05	TOMADAS: TRIBUTOS/CIRC.								11		1100	15	2,5	T
06	TOMADAS: RECEPCÃO								10		1000	15	2,5	R
07	TOMADAS: GARAGEM/COMPRAS/ESCALA								12	01	1946	15	2,5	R
08	LÂMPADA: WC UNISSEX/RECEPCÃO								13	02	980	15	2,5	T
09	TOMADAS: R/W UNISSEX								09		900	15	2,5	S
10	AR CONDICIONADO: RECEPCÃO										1600	20	4,0	R
11	AR CONDICIONADO: TESOURARIA										1600	20	4,0	R
12	AR CONDICIONADO: CONTABILIDADE										1600	20	4,0	T
13	AR CONDICIONADO: COMPRAS										1600	20	4,0	S
14	AR CONDICIONADO: CONTROLE INTERNO										1600	20	4,0	R
15	AR CONDICIONADO: ARQUIVO										1600	20	4,0	S
16	AR CONDICIONADO: TRIBUTOS										1600	20	4,0	R
SUB TOTAL											22.306			
01	LÂMPADA: SETOR PESSOAL/ASSESSOR JUR./SALA PREF./SALA ESPERA/COMPRAS/ARQUIVO										680	15	2,5	R
02	TOMADAS: ASSESSOR JUR./SETOR PESSOAL								15		1500	15	2,5	T
03	TOMADAS: SALA ESPERA/SALA PREF./COMPRAS								13		1300	15	2,5	R
04	LÂMPADA: ESCADA/CIRC./LICITAÇÃO								02	03	420	15	2,5	S
05	TOMADAS: ESCADA/CIRC./LICITAÇÃO								13		1300	30	4,0	T
06	LÂMPADA: PROCURADORIA/CIRC./DEPOSITO/ARQUIVO/SALA VICE PREFEITO								04	03	540	30	6,0	R
07	TOMADAS: PROCURADORIA										700	30	6,0	R
08	TOMADAS: DEPOSITO/SALA VICE PREFEITO								12		1200	30	6,0	T
09	AR CONDICIONADO: SETOR PESSOAL										1600	20	4,0	S
10	AR CONDICIONADO: ASSESSOR JURIDICO										1600	20	4,0	R
11	AR CONDICIONADO: SALA PREFEITO										1600	20	4,0	R
12	AR CONDICIONADO: LICITAÇÃO										1600	20	4,0	T
13	AR CONDICIONADO: PROCURADORIA										1600	20	4,0	S
14	AR CONDICIONADO: SALA VICE PREFEITO										1600	20	4,0	R
SUB TOTAL											17.240			
TOTAL											39.546			

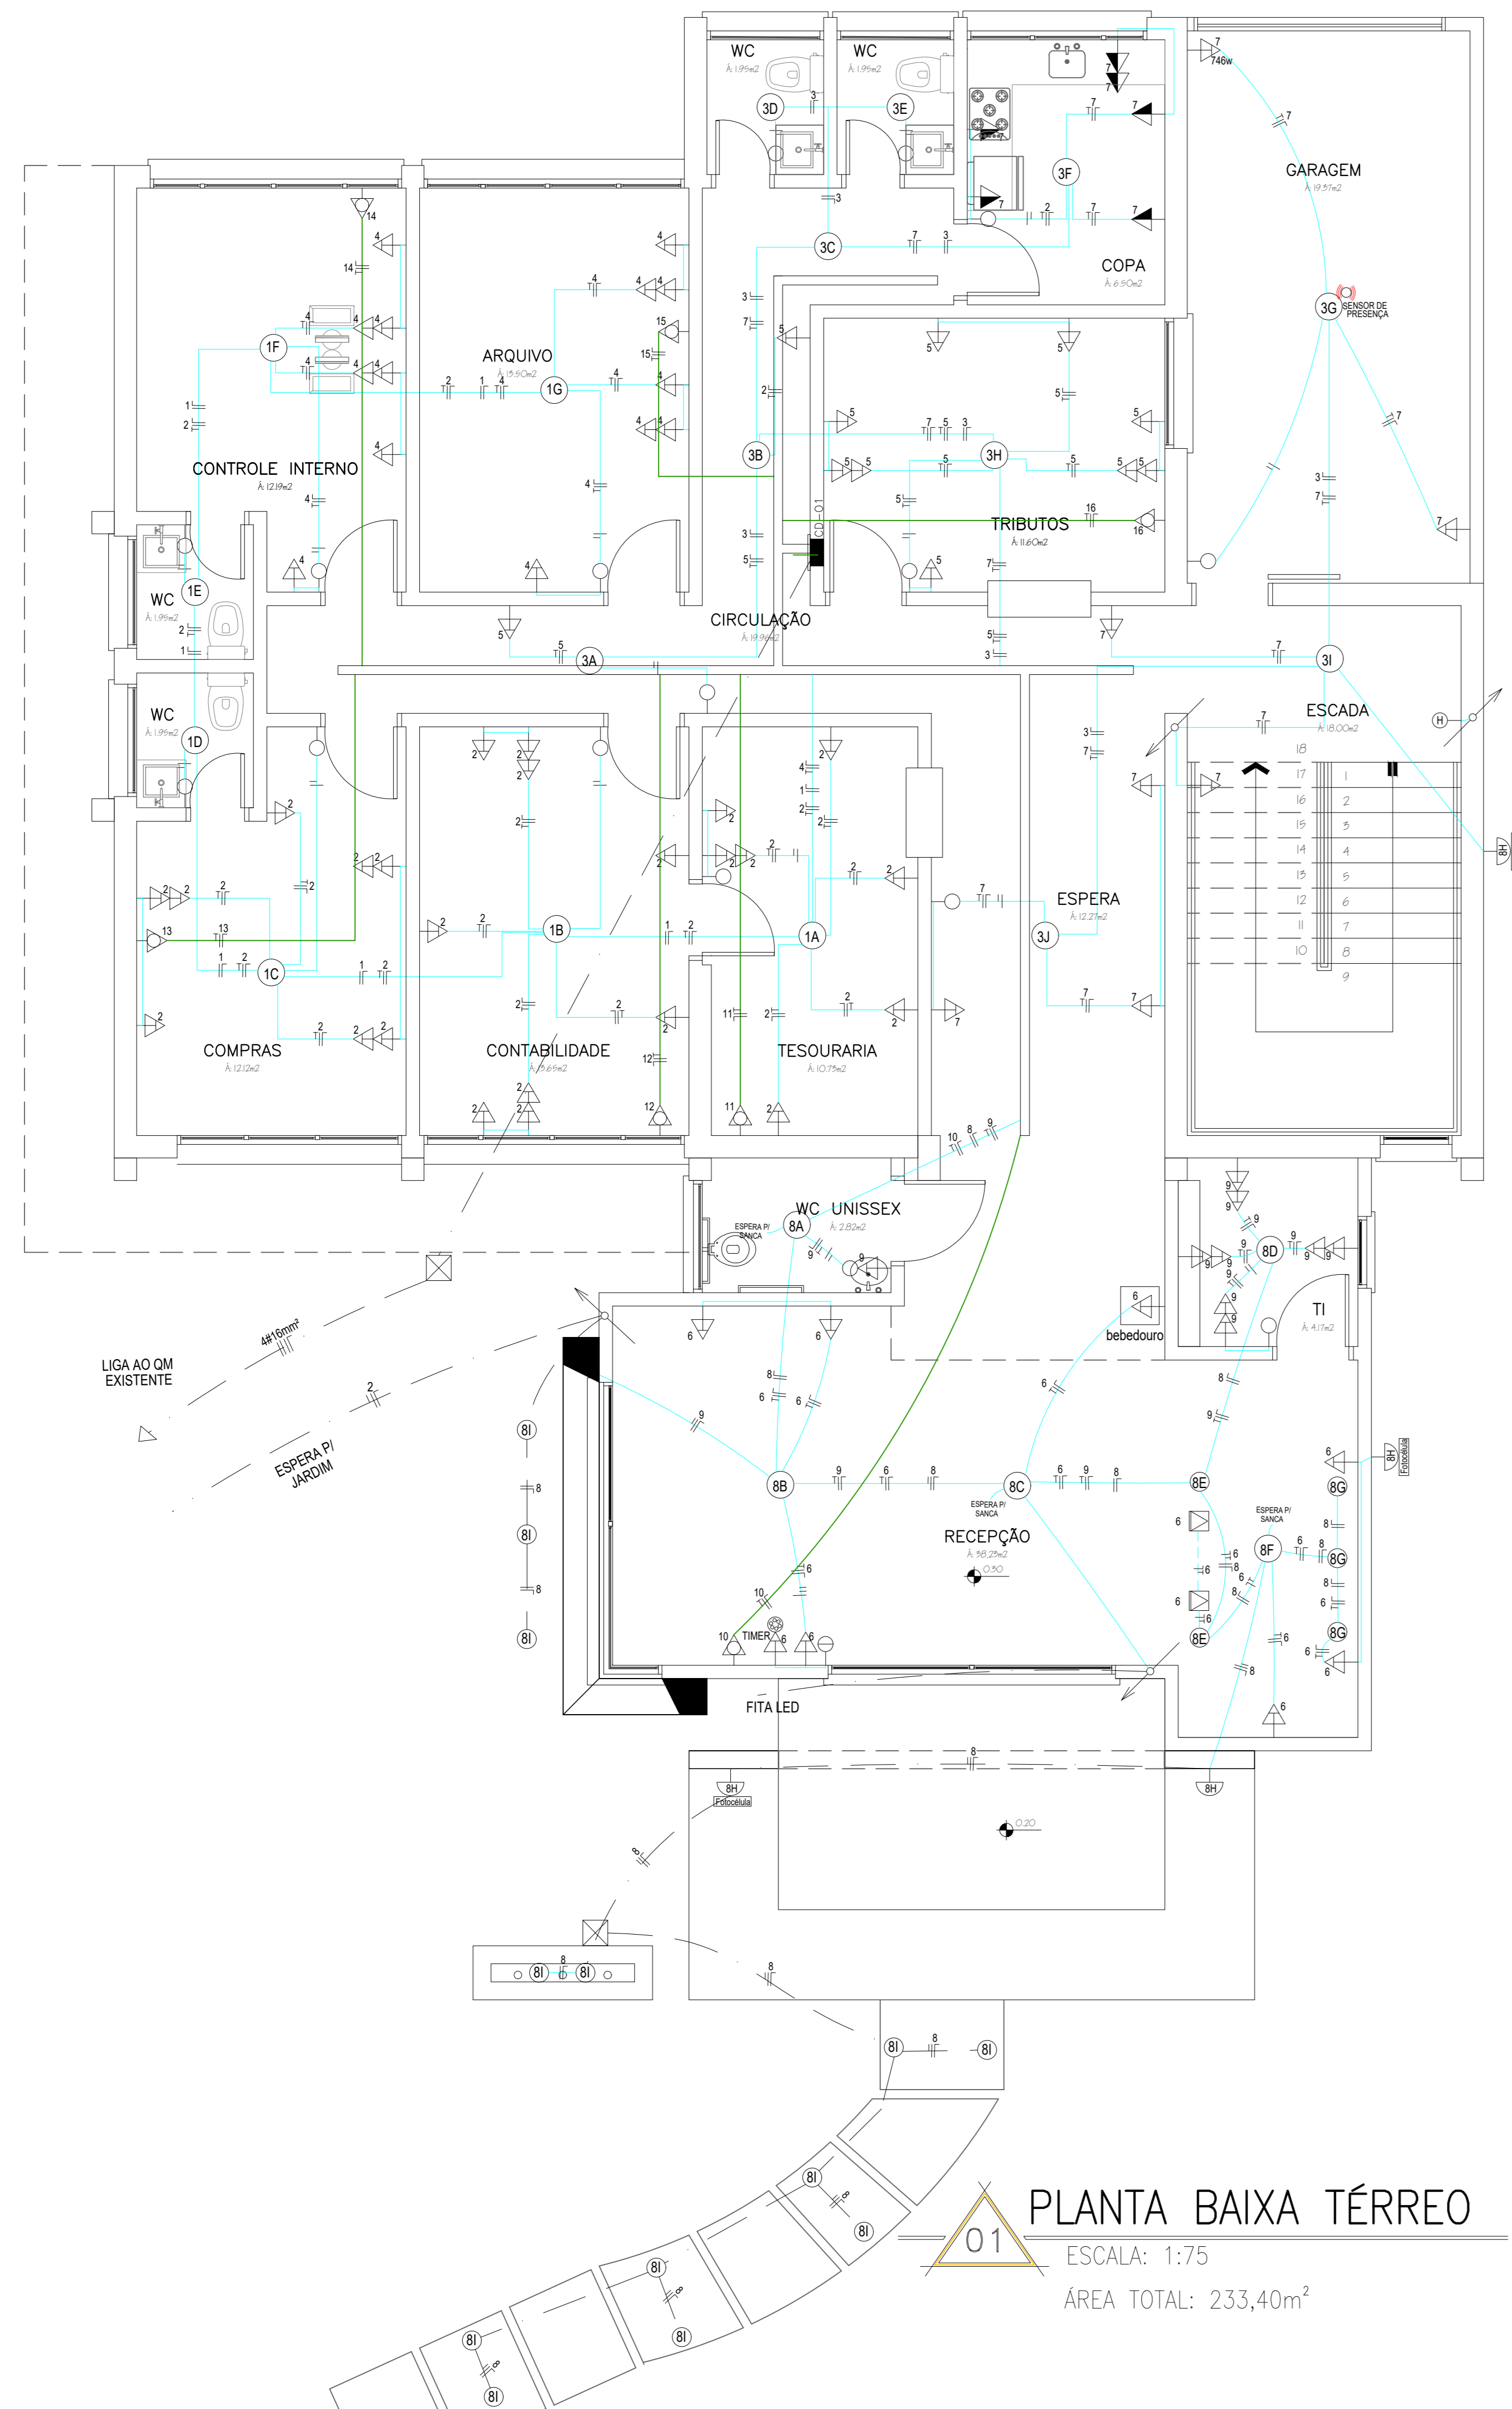

01 PLANTA BAIXA TÉRREO  
ESCALA: 1:75  
ÁREA TOTAL: 233,40m²

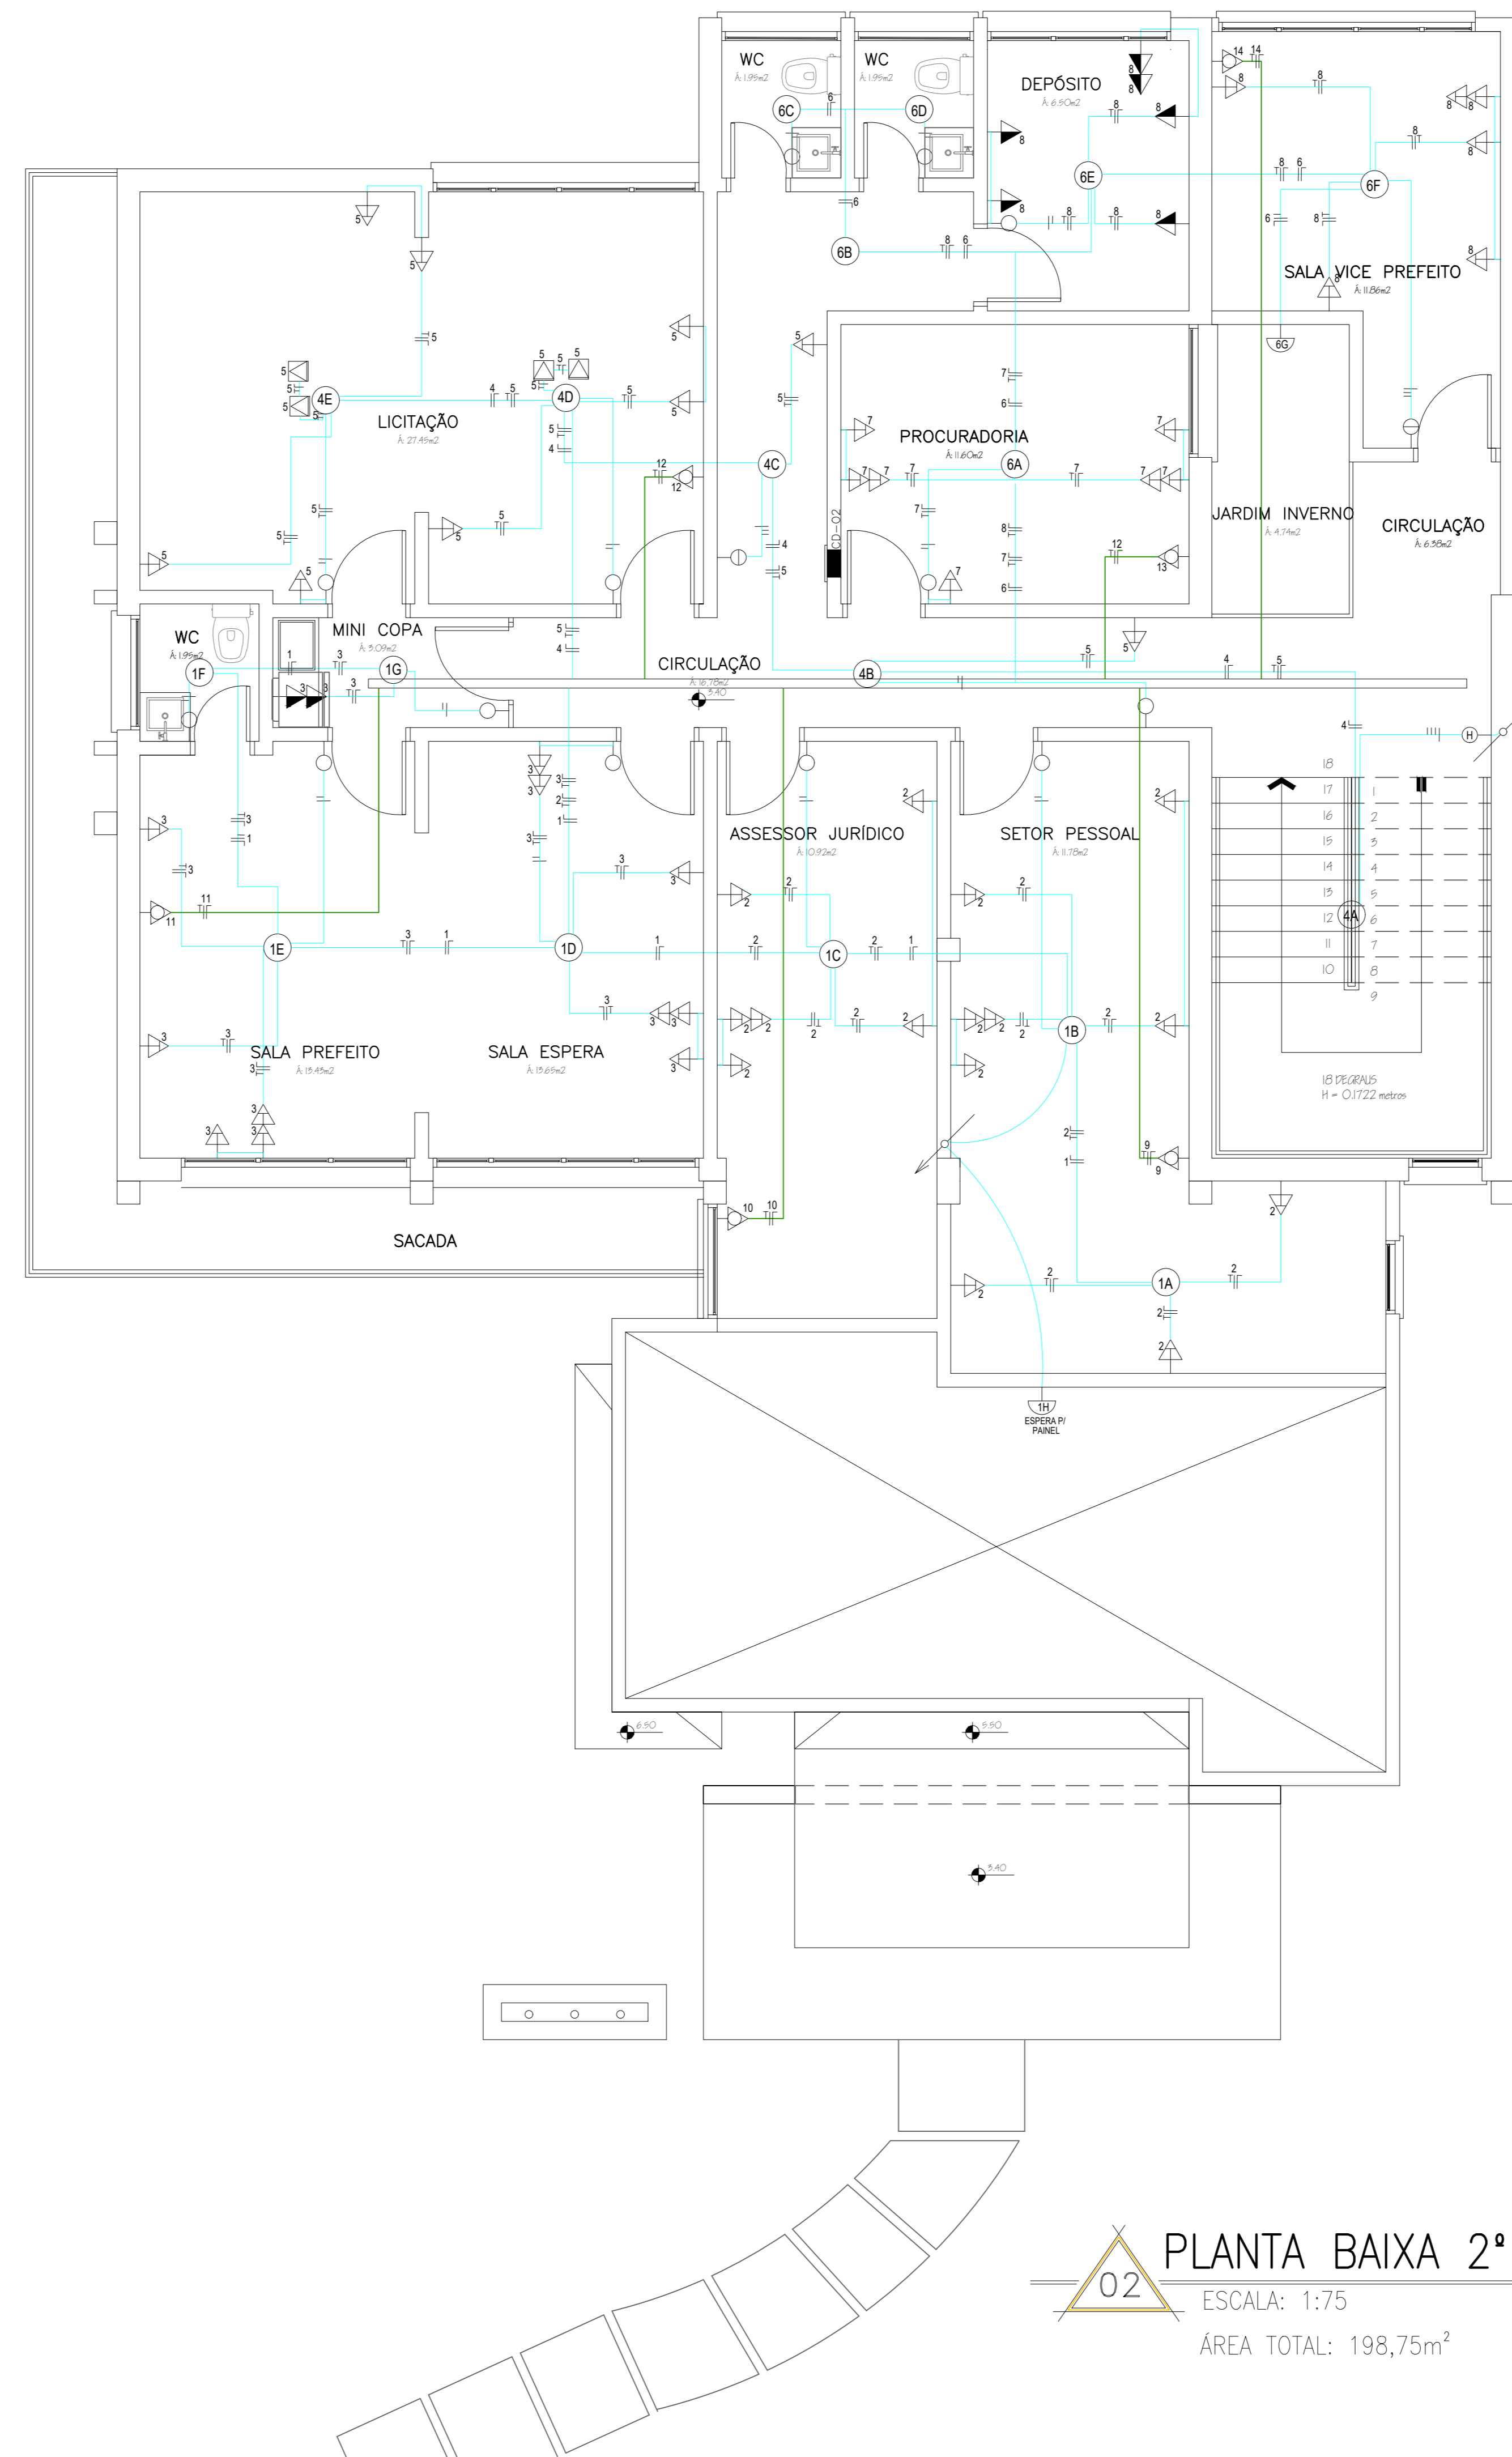

02 PLANTA BAIXA 2º PVT.  
ESCALA: 1:75  
ÁREA TOTAL: 198,75m²

<b>RUI CESAR SARETTA</b>	<b>ENGENHARIA</b>
ENGº CIVIL CREA RS: 80.020-D	Obra: <b>REFORMA E AMPLIAÇÃO PREFEITURA MUNICIPAL DE LAJEADO DO BUGRE</b>
Fone: 55 - 8412-2887	Local: RUA CLEMENTINO GRAMINHO - LAJEADO DO BUGRE - RS
Resp. Técnico:	Conteúdo: PROJETO ELÉTRICO
	Proprietário:
<b>PRANCHA: 06</b>	Roberto Maciel Santos Prefeito Municipal
DATA: FEVEREIRO/2020	ESCALA: 1 : 75
	ÁREA 107,35m2
	DESENHOS: DESENHOS ARQUITETURA E CONSTRUÇÕES KAIUM FERREIRA