




FACHADA FRONTAL ESTACIONAMENTO

ESCALA: 1:75

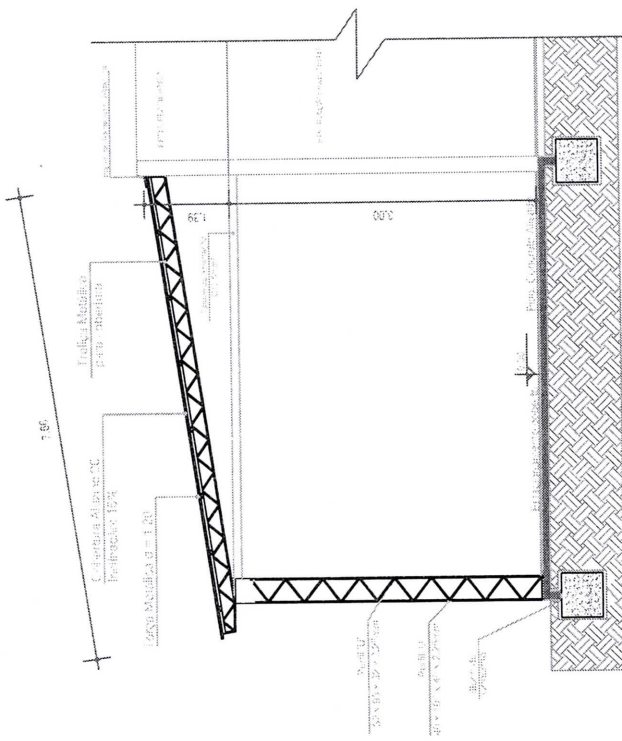

CORTE A-A'

ESCALA: 1:75

 RUI CESAR SARETTA		 PREF. MUN. DE LAJEADO DO BUGRE	
ENGº CIVIL - CREA/R.S.: 80.020-D <small>Emp. 051/094122897</small>		GARAGEM ABERTA UBS (Unidade Básica de Saúde)	
Resp. Técnico:		Local: RUA CLEMENTINO GRAMINHO, S/Nº - LAJEADO BUGRE/RS	
PRANCHA: 01/01		Cobertura: PLANTA ESTACIONAMENTO COBERTO	
DATA: ABRIL/2019		Proprietário: PREF. MUNICIPAL LAJEADO DO BUGRE	
		ESCALA: 1:75	AREA: 83.85m²
		DESENHOS: RUI CESAR	