

DIMENSÕES ATUAIS DO CAMPO 76X86 M

01 IMPLANTAÇÃO  
ESCALA: 1/200


LEGENDA:

- 1- CONSTRUÇÃO DE EDIFICAÇÃO NOVA PARA VESTIÁRIO/SANITÁRIO
- 2- PLANTIO DE ÁRVORES DE SOMBRA
- 3-AMPLIAÇÃO DA DIMENSÃO DO CAMPO E CONSTRUÇÃO DE MURO DE CONTENÇÃO C/ CERCA (TELA)
- 4- CONSTRUÇÃO DE ARQUIBANCADA EM TERRENO NATURAL
- 5- ALAMBRADO EXISTENTE A MANTER
- 6- TRATAMENTO E PLANTIO DE GRAMA
- 7-ESPAÇO COM BANCO E COBERTURA PARA RESERVAS E ÁRBITRO
- 8-INSTALAÇÃO DE POSTES DE 9 METROS COM ILUMINAÇÃO C/ 2 PROJETORES (LÂMPADAS DE 400W).
- 9- EXECUÇÃO DE TELA H=4 M E MURO H= 2 M.
- 10- EXECUÇÃO DE TELA H=2M E MURO DE CONTENÇÃO H=2 M.

RUA CLEMENTINO GRAMINHO

RUA INTERNA DE ACESSO AOS CÍVIS

QUADRA POLIESPORTIVA

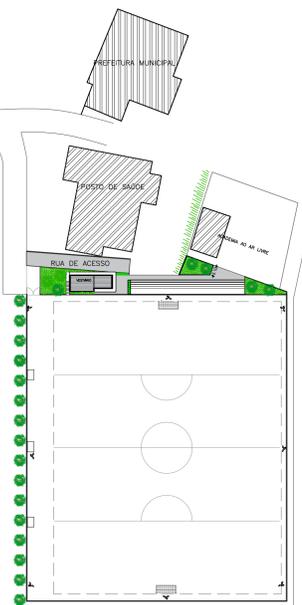

04 PLANTA DE SITUAÇÃO  
ESCALA: 1/750



VISTA 02-FONTE DO AUTOR, 2018



VISTA 03-FONTE DO AUTOR, 2018



VISTA 04-FONTE DO AUTOR, 2018

APROVAÇÃO/CARIMBOS:

Rui Cesar Saretta  
Engº Civil  
CREA-RS 80.020-D  
Fones: (51) 3412-2807  
Resp. Técnico :

Projeto:  
Data:  
Escala:  
Prancha:

PREFEITURA MUNICIPAL DE LAJEADO DO BUGRE

Data:  
Abril/2018

OBRA: IMPLANTAÇÃO E MODERNIZAÇÃO DA INFRAESTRUTURA DO ESTÁDIO MUNICIPAL

Escala:  
INDICADA

LOCAL: RUA VER. GUERINO SOBRINHO DURANTI, LAJEADO DO BUGRE, RS

Prancha:  
02/

ROBERTO MACIEL SANTOS- PREFEITO MUNICIPAL

PROJETO: ARQUITETÔNICO

Área:  
8.944,24 m²

02