

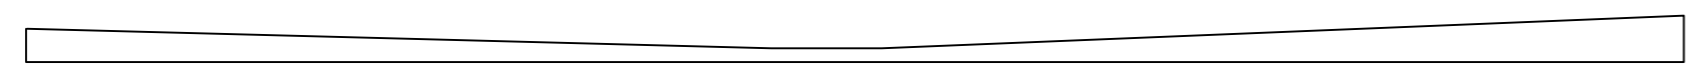


PLANTA BAIXA
ESC: 1:750

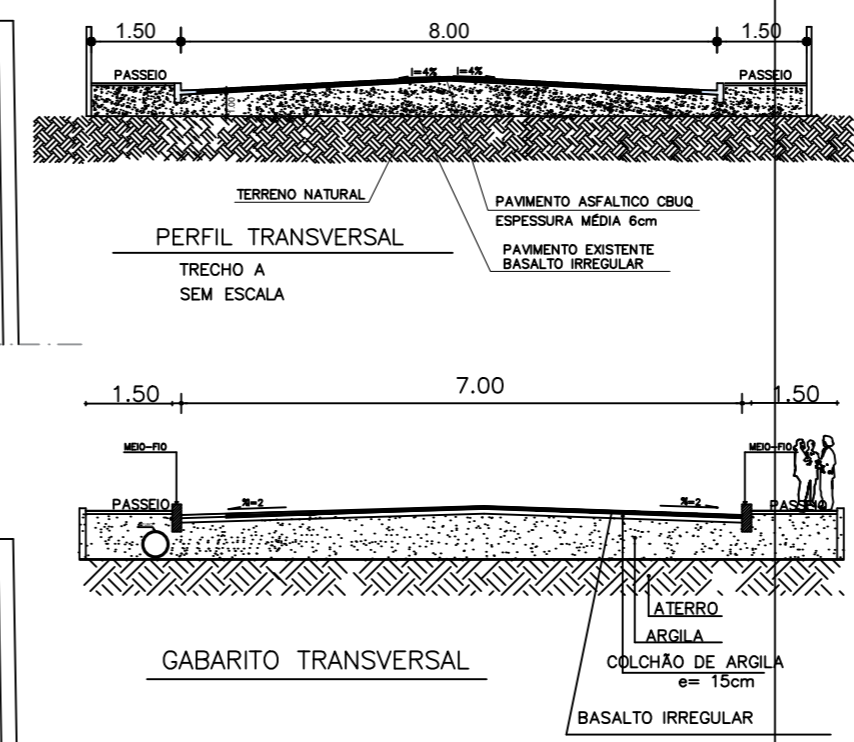

Corte longitudinal

| | | |
|-----------------------------------|--|----------------------------------|
| RUI CESAR SARETTA | PREFEITURA MUNICIPAL DE LAJEADO DO BUGRE-RS | |
| ENG.º CIVIL- CREA RS: 80.020-D | Obra: PAVIMENTAÇÃO COM PEDRAS IRREGULARES E PAVIMENTAÇÃO ASFALTICA | |
| Resp. Técnico: | Local: RUA PE. GUILHERME WELTZ | |
| | Conteúdo: ARQUITETÔNICO= PLANTA BAIXA/CORTE/PERFIL | |
| PRANCHA: 08 | | |
| DATA: SETEMBRO/2021 | ESCALA: INDICADA | AREA: 1.328,00 m ² |
| | DESENHOS: | |

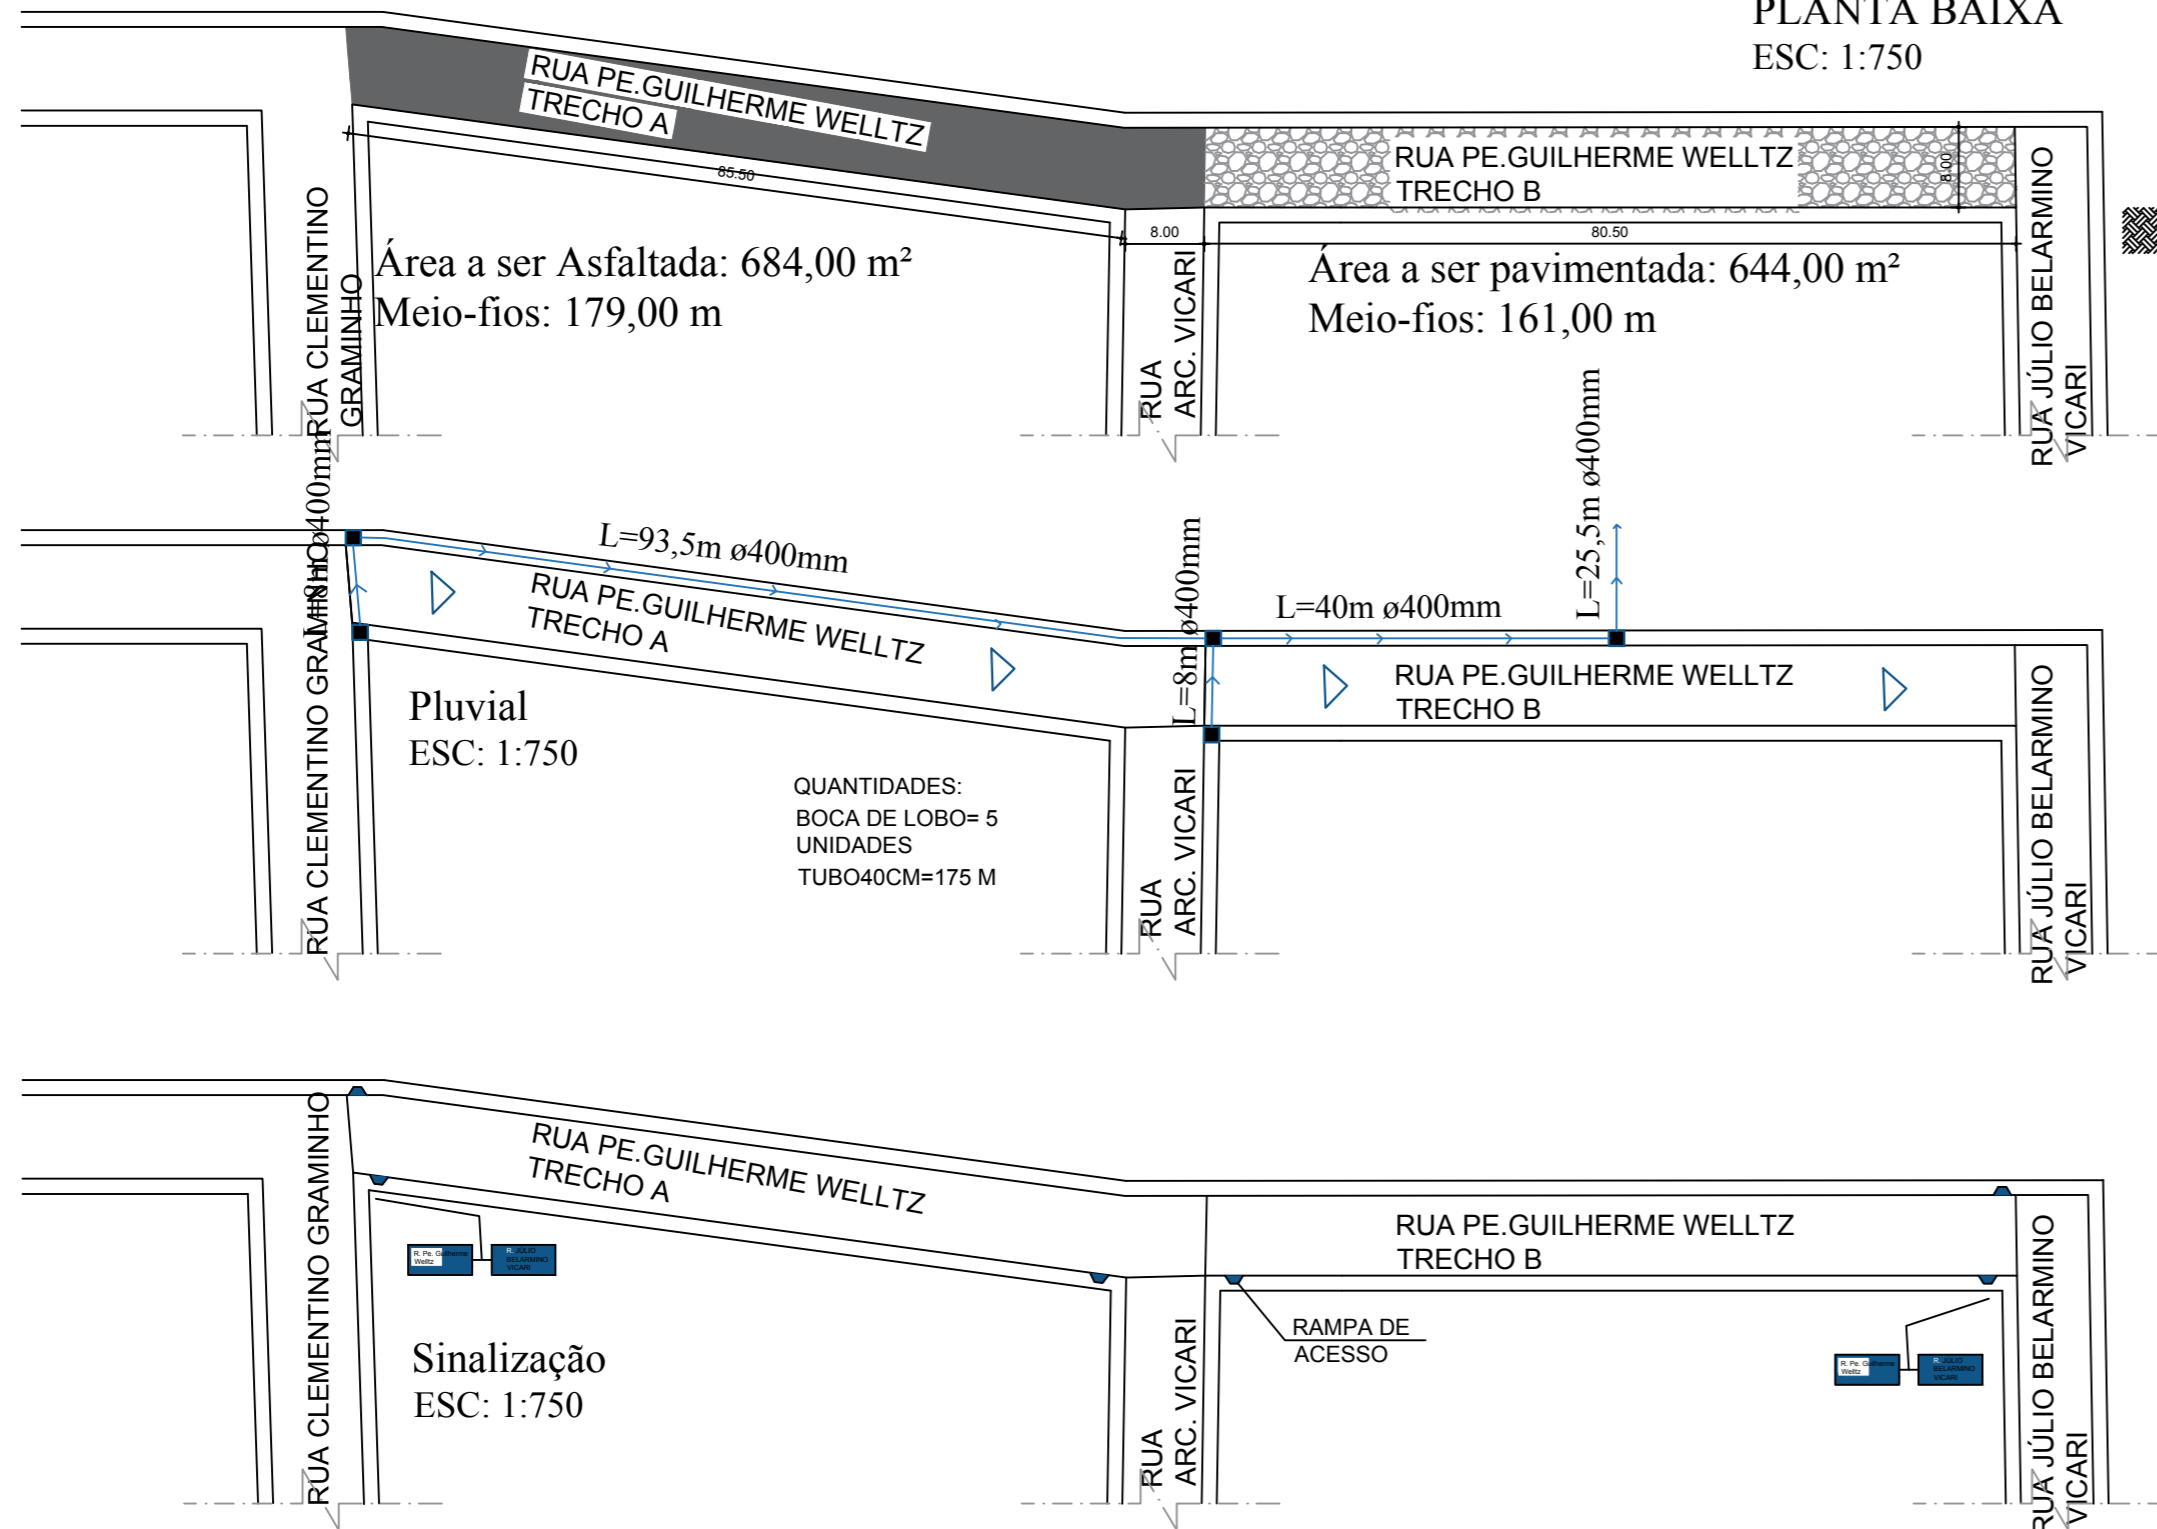