




PROJETO ELÉTRICO
ESCALA: 1/75

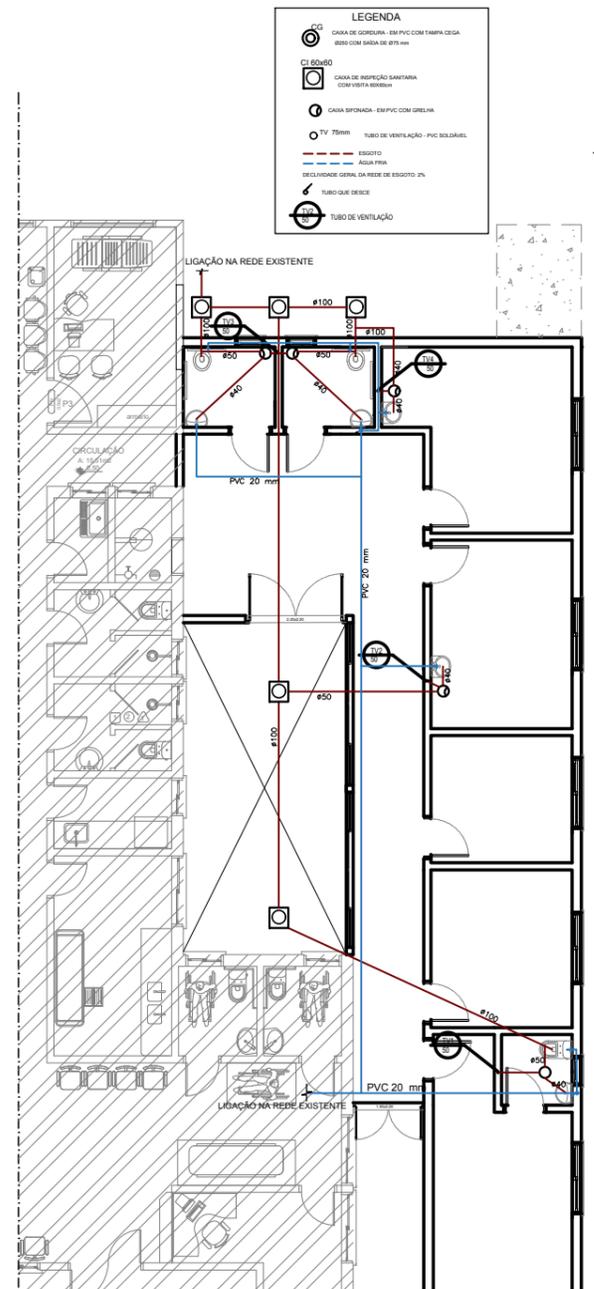


PROJETO HIDROSSANITÁRIO
ESCALA: 1/75

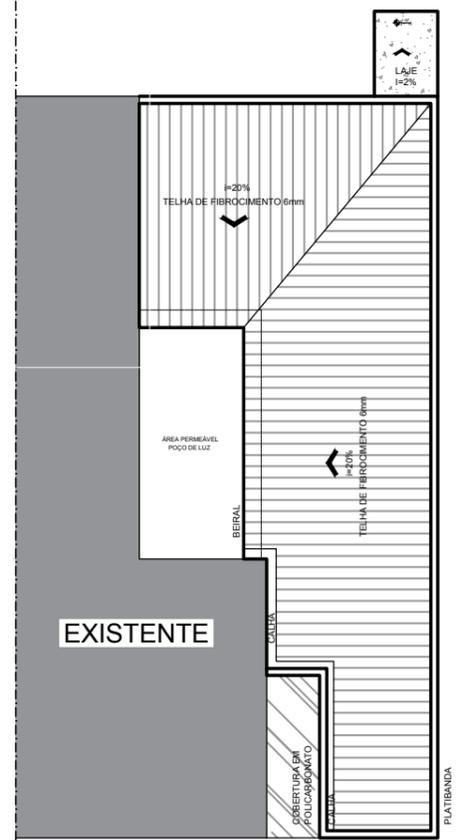


PLANTA DE COBERTURA
ESCALA: 1/100

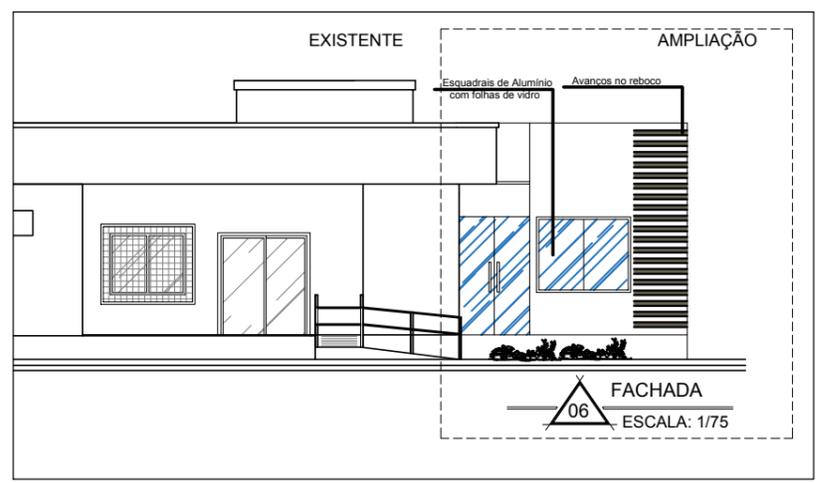

FACHADA
ESCALA: 1/75

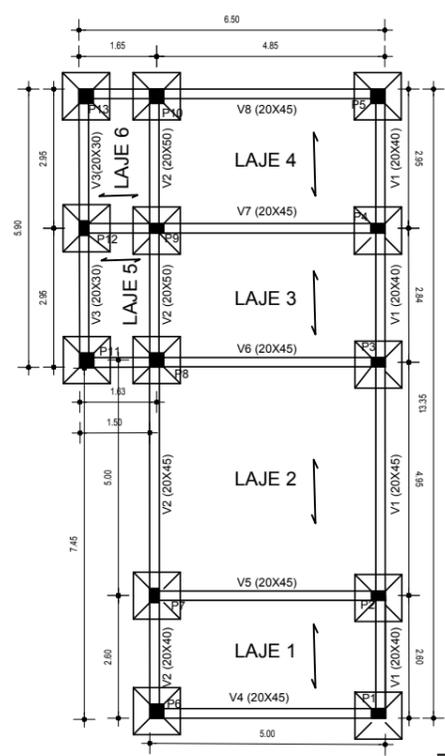

PROJETO ESTRUTURAL
ESCALA: 1/75

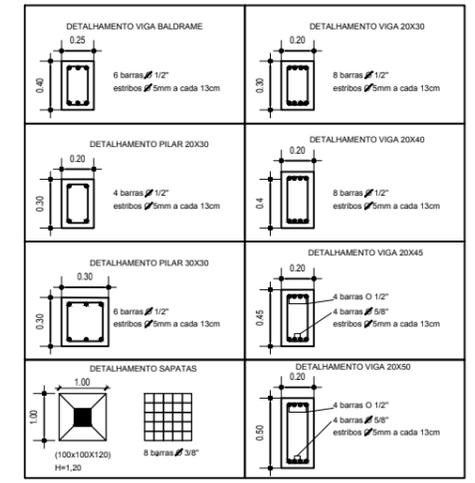

RUI CESAR SARETTA ENG.º CIVIL- CREA RS: 80.020-	ENGENHARIA Obra: AMPLIAÇÃO U.B.S. - UNIDADE BÁSICA DE SAÚDE DE LAJEADO DO BUGRE / RS Endereço: RUA SEM NOME- RUA CLEMENTINO GRAMINHO, S/Nº - LAJEADO DO BUGRE / RS
Resp. Técnico:	Projeto: ARQUITETÔNICO Conteúdo: FACHADA/ELÉTRICO/HIDROSSANITÁRIO/ESTRUTURAL
PRANCHA: 02/02	Proprietário: PREF. MUNICIPAL LAJEADO DO BUGRE
DATA: JUNHO/2022	ESCALA: INDICADA ÁREA DE AMPLIAÇÃO: 229,82m²

