
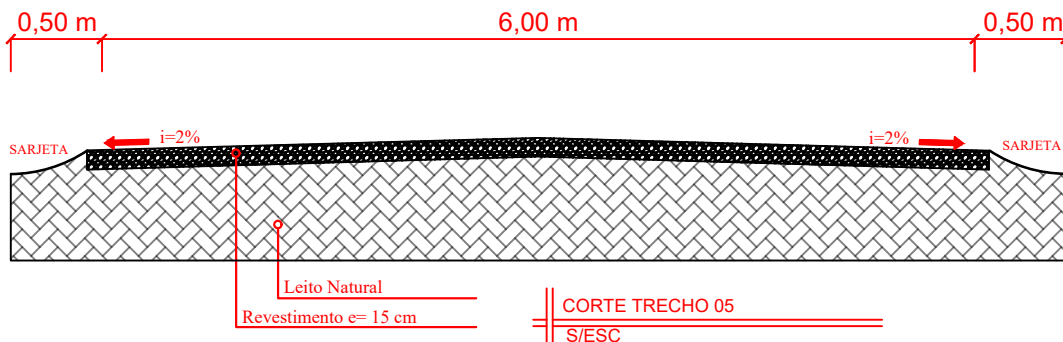


CROQUI

TRECHO 05= 2,10 KM

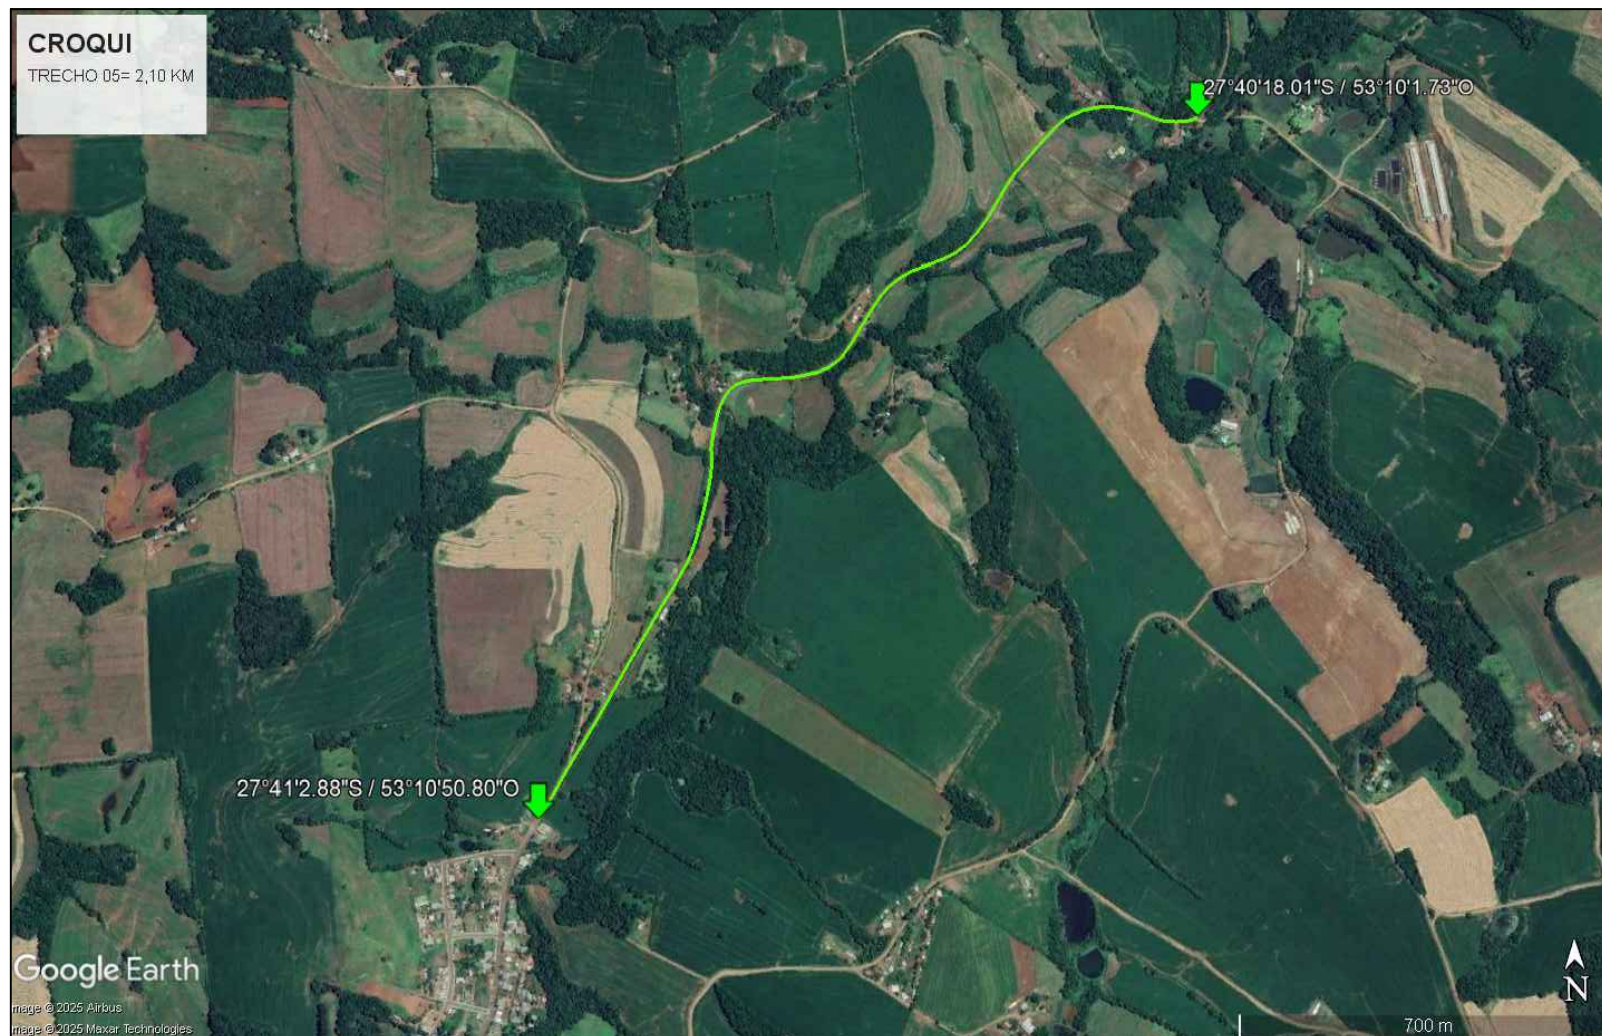

PROJETO RECUPERAÇÃO DE ESTRADAS

Linha Duranti, Interior - Lajeado do Bugre/RS

Página: 5/6

Pref. Municipal:

Assunto: CROQUI/CORTE

Resp. Técnico:

Data: JAN/2025

Escala: s/esc

