


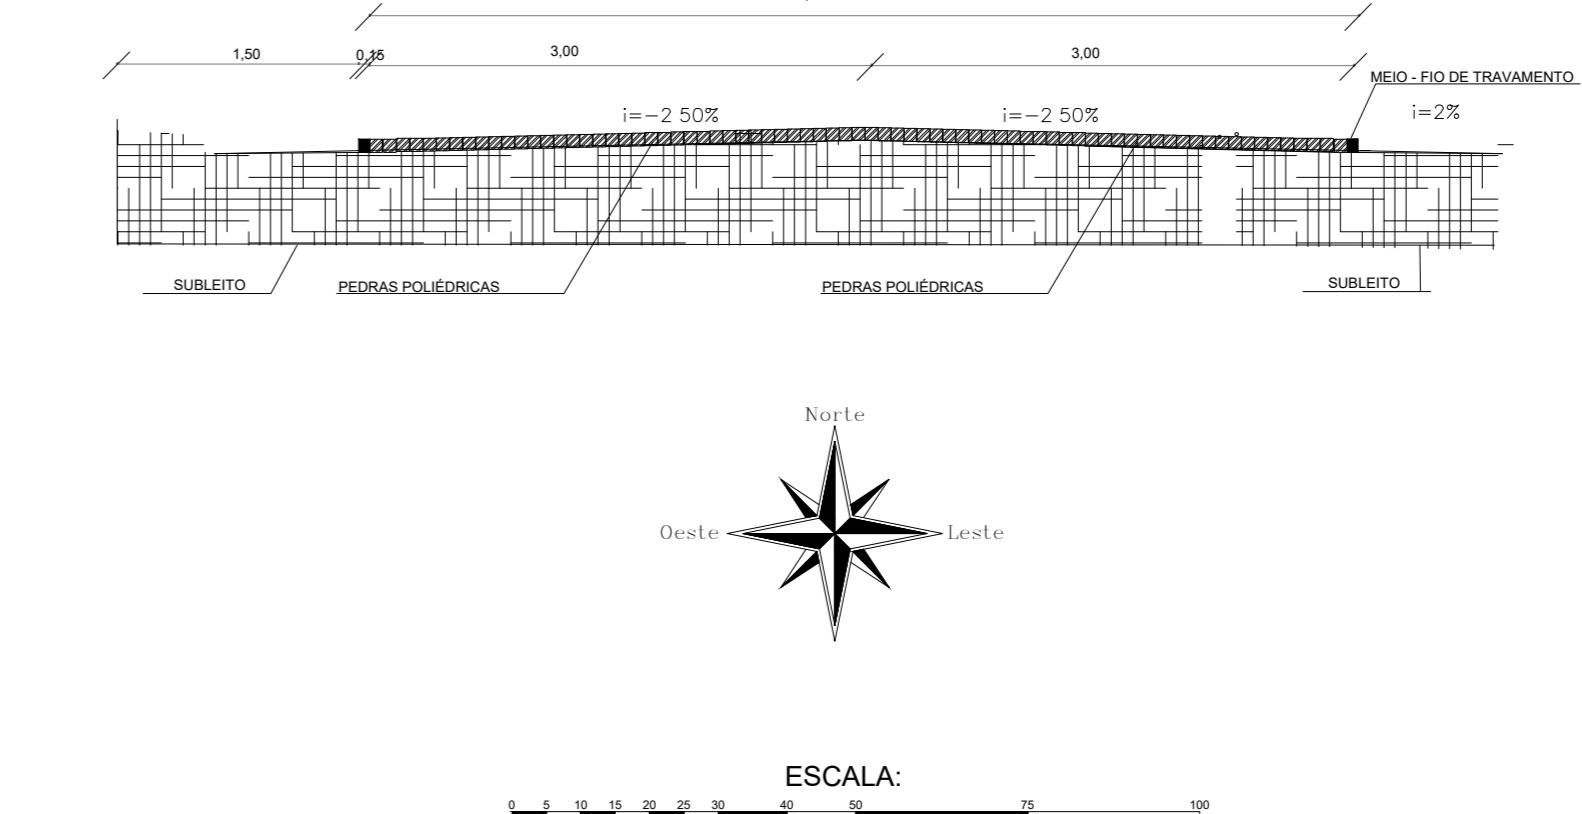

PLANTA LOCALIZAÇÃO


ESTRADA LINHA PICADA GRANDE

tipo de seção de pavimentação



SINALIZAÇÃO VERTICAL - DETALHE

DETALHE PLACA E TUBOS DE SINALIZAÇÃO

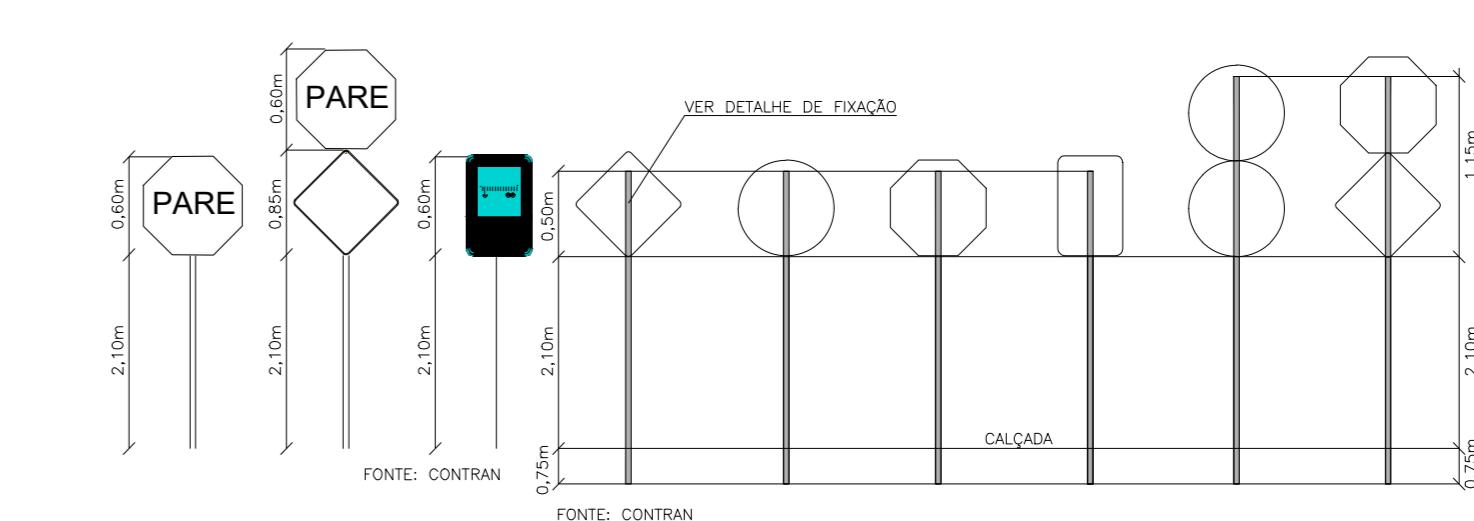

<p>PREFEITURA LAJEADO DO BUGRE</p> 	<p>PAVIMENTAÇÃO EM PEDRAS POLIÉDRICAS LINHA PICADA GRANDE - LAJEADO DO BUGRE - RS</p>	<p>PROPRIETÁRIO : PREFEITURA MUNICIPAL DE LAJEADO DO BUGRE _____</p>	<p>RESPONSÁVEL TÉCNICO: ENG. FRANCIS CAMPAGNOLO CREA: RS 236.817 _____</p>	<p>DATA: DEZEMBRO/2025</p>	<p>ESCALA: INDICADA</p>	<p>ÁREA TERRENO: _____</p>	<p>PRANCHA: 01</p>
---	---	---	---	---------------------------------------	------------------------------------	---------------------------------------	--------------------------------------