

# SINALIZAÇÃO

ESTRADA LINHA DESSOTI

PONTO FINAL  
PAVIMENTAÇÃO

PONTO INICIAL  
PAVIMENTAÇÃO



RUA JOSE HENRIQUE DE MENDONÇA

AV. VINÍCIUS DE MOURA

PROJETO SINALIZAÇÃO  
ESCALA: 1/1300

DISTÂNCIA DO TRECHO = 1200,00M  
ÁREA A PAVIMENTAR: 7.200,00M²  
LARGURA DA VIA 6,00 M  
COORDENADAS:  
PONTO INICIAL: LAT: 27°41'22.5"S LONG: 53°11'06.7"W  
PONTO FINAL: LAT: 27°41'23.64"S LONG: 53°11'49.36"O

DETALHE PLACA E TUBOS DE SINALIZAÇÃO

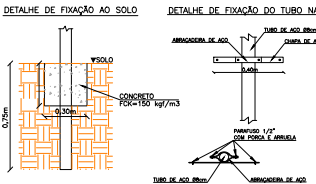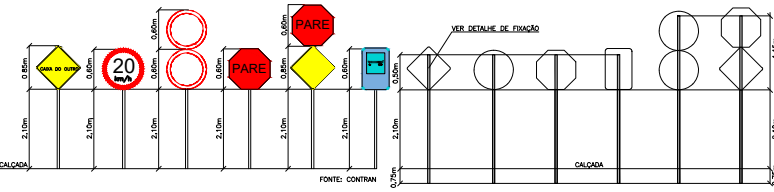

SEM ESCALA

LEGENDA - SINALIZAÇÃO

|                                    |                                |
|------------------------------------|--------------------------------|
| PLACA DE SINALIZAÇÃO               | (Red circle with white border) |
| PINTURA FAIXA LATERAL              | (Blue line)                    |
| PINTURA FAIXA CENTRAL DE ROLAMENTO | (Pink line)                    |

PREFEITURA  
LAJEADO DO BUGRE



PAVIMENTAÇÃO EM PEDRAS POLIÉDRICAS  
ESTRADA ACESSO LINHA DESSOTI - LAJEADO DO BUGRE - RS

PROPRIETÁRIO :  
PREFEITURA MUNICIPAL DE LAJEADO DO BUGRE

RESPONSÁVEL TÉCNICO: **STEFANI MARCOTTO**  
ARQ. URB. STEFANI MARCOTTO  
CAU-RS A271310-1

Documento assinado digitalmente  
Data: 24/04/2026 13:50:59-0300  
Verifique em <https://validar.iti.gov.br>

DATA: ESCALA: ÁREA TERRENO: PRANCHA:

04