
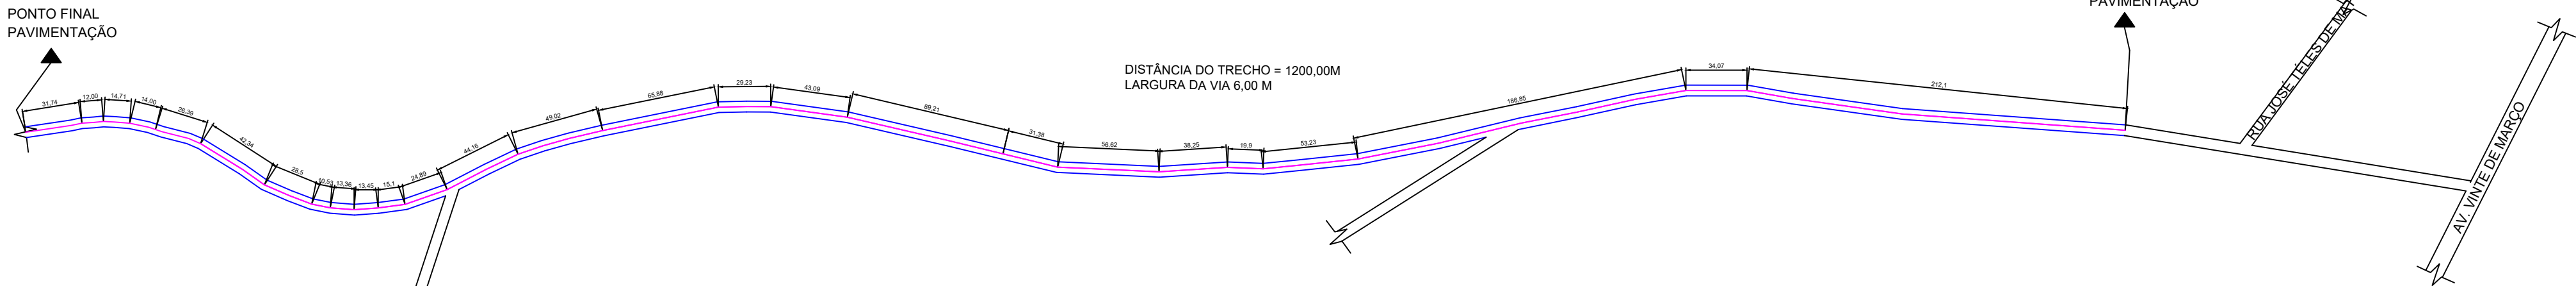


PAVIMENTAÇÃO

ESTRADA LINHA DESSOTI - SOLO NATURAL
tipo de seção de pavimentação

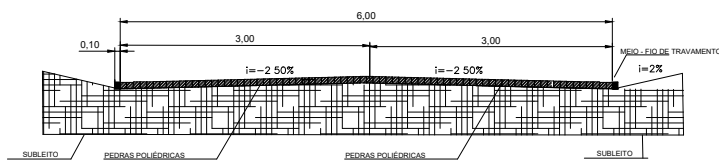

DISTÂNCIA DO TRECHO = 1200,00M
LARGURA DA VIA 6,00 M

DISTÂNCIA DO TRECHO = 1200,00M
ÁREA A PAVIMENTAR: 7.200,00M²
LARGURA DA VIA 6,00 M
COORDENADAS:
PONTO INICIAL: LAT: 27°41'22.5"S LONG: 53°11'06.7"W
PONTO FINAL: LAT: 27°41'23.64"S LONG: 53°11'49.36"O

PROJETO PAVIMENTAÇÃO
03
ESCALA: 1/1300

	PAVIMENTAÇÃO EM PEDRAS POLIÉDRICAS ESTRADA ACESSO LINHA DESSOTI - LAJEADO DO BUGRE - RS			
	PROPRIETÁRIO : PREFEITURA MUNICIPAL DE LAJEADO DO BUGRE			
	RESPONSÁVEL TÉCNICO:  STEFANI MARCOTTO ARQ. URB. STEFANI MARCOTTO CAU-RS A271310-1			
	Data: 24/04/2026 13:51:00-0300 Verifique em https://validar.itl.gov.br			
DATA:	ESCALA:	ÁREA TERRENO:	PRANCHA:	03