


PONTO FINAL  
PAVIMENTAÇÃO

PONTO INICIAL  
PAVIMENTAÇÃO

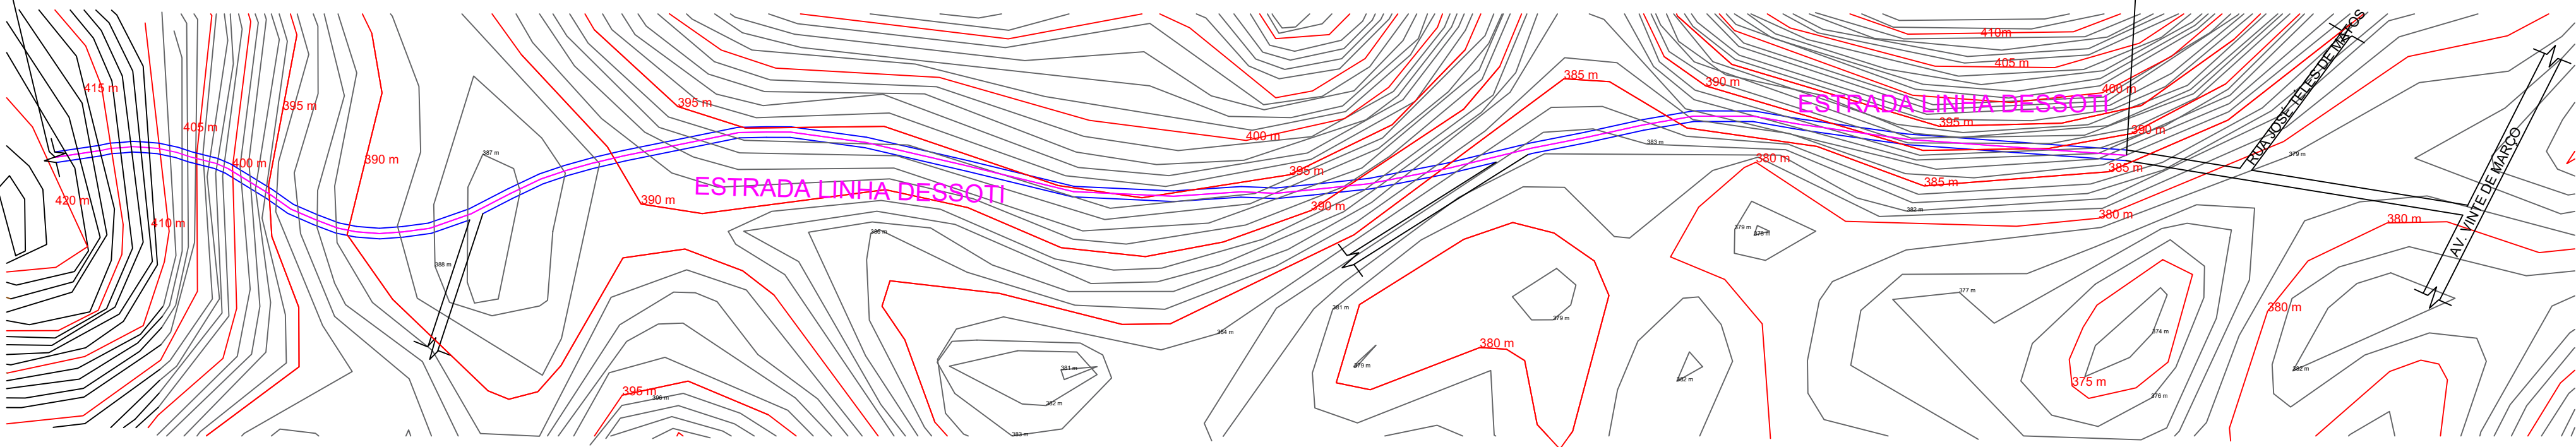

DISTÂNCIA DO TRECHO = 1200,00M  
ÁREA A PAVIMENTAR: 7.200,00M²  
LARGURA DA VIA 6,00 M  
COORDENADAS:  
PONTO INICIAL: LAT: 27°41'22.5"S LONG: 53°11'06.7"W  
PONTO FINAL: LAT: 27°41'23.64"S LONG: 53°11'49.36"O

PROJETO GEOMÉTRICO E PLANALTIMÉTRICO  
ESCALA: 1/1300

|                                                                                       |   |         |               |             |
|---------------------------------------------------------------------------------------|---|---------|---------------|-------------|
|  | PAVIMENTAÇÃO EM PEDRAS POLIÉDRICAS<br>ESTRADA ACESSO LINHA DESSOTI - LAJEADO DO BUGRE - RS   |         |               |             |
|                                                                                       | PROPRIETÁRIO :<br>PREFEITURA MUNICIPAL DE LAJEADO DO BUGRE Documento assinado digitalmente   |         |               |             |
|                                                                                       | RESPONSÁVEL TÉCNICO:  STEFANI MARCOTTO<br>ARG. URB. STEFANI MARCOTTO Data: 24/04/2026 13:50:59-0300<br>CAU-RS A271310-1 Verifique em <a href="https://validar.itl.gov.br">https://validar.itl.gov.br</a> |         |               |             |
|                                                                                       | DATA:   | ESCALA: | ÁREA TERRENO: | PRANCHA: 02 |