



EXECUTIVO DA CORTINA - CONTENÇÃO

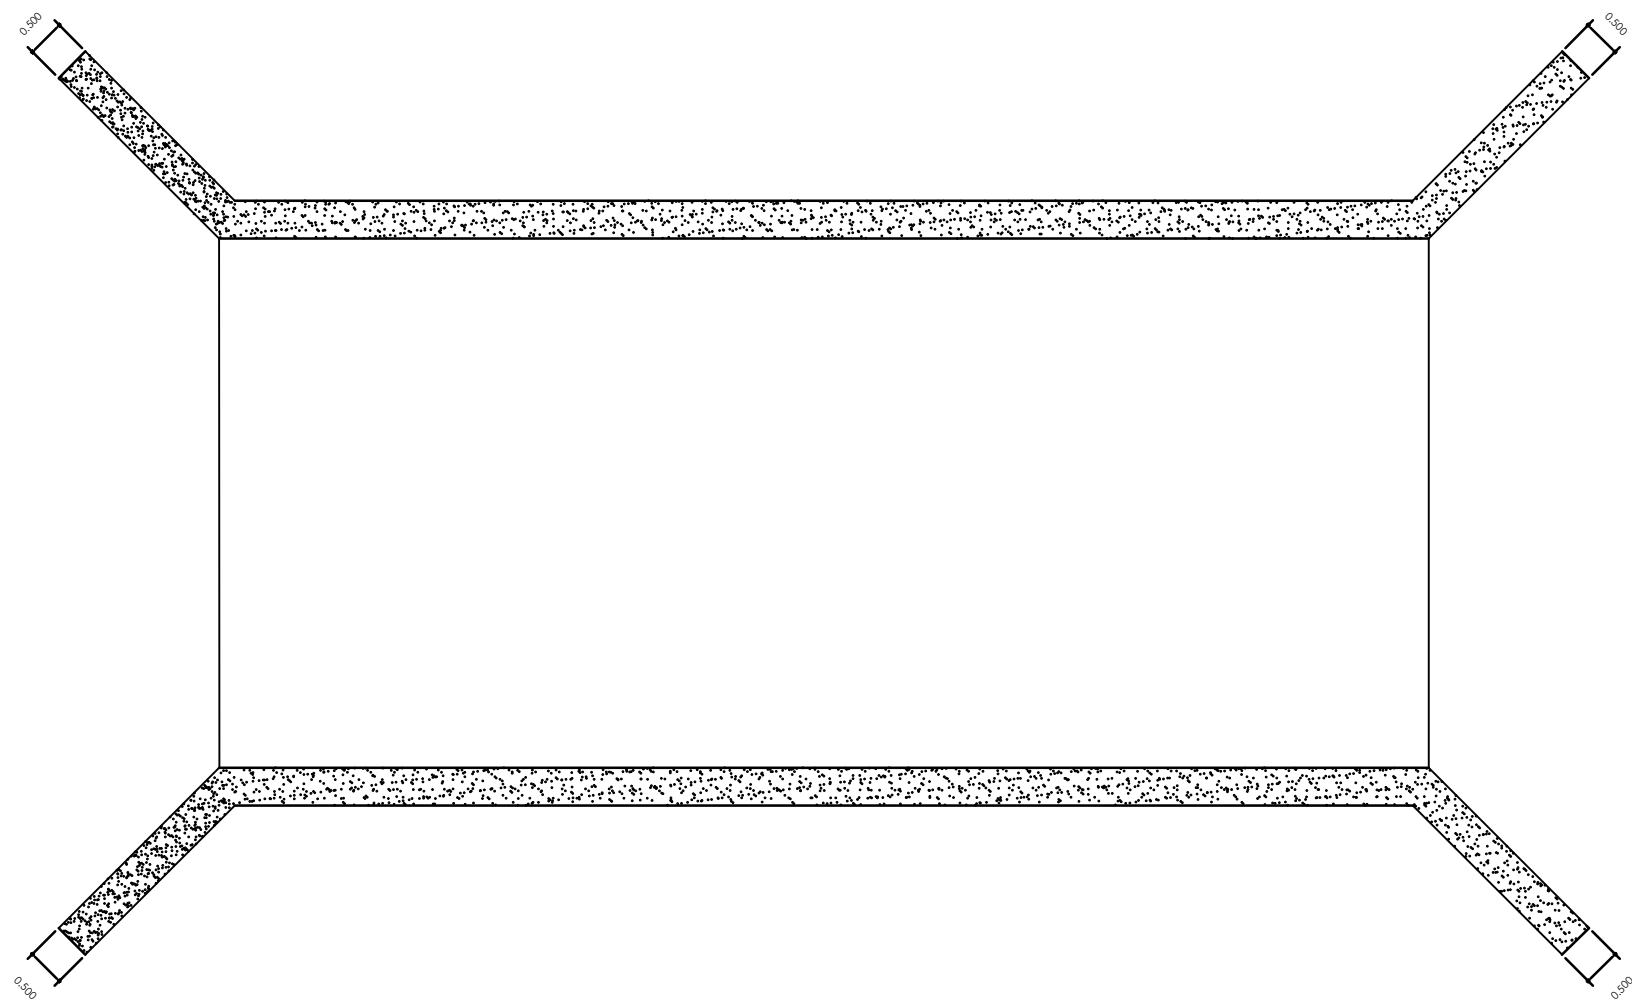

N13  $\varnothing$  12,5mm - Comp.= 3,40 m c/ 20  
Engaste da superestrutura  
na cortina  
(2x)

FERRAGENS PILARES  
escala 1/50

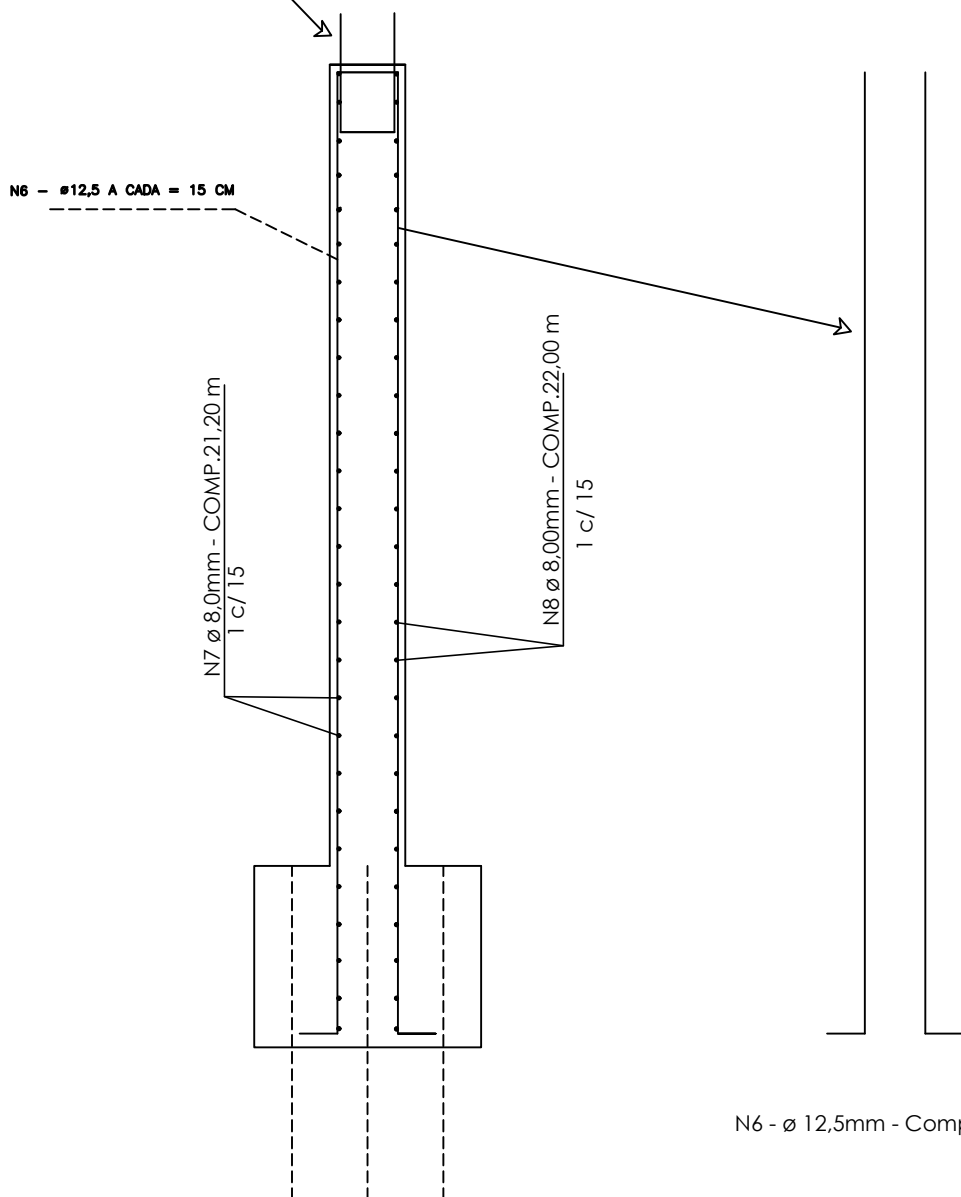

N6 -  $\varnothing$  12,5mm - Comp.= 4,55 m c/ 15 cm


ARMADURAS CABECEIRAS (2x)

N6 -  $\varnothing$  12,5 A CADA = 15 CM

N7 -  $\varnothing$  8,00mm - Comp.= 21,20 m

N8 -  $\varnothing$  8,00mm - Comp.= 22,00m

DETALHAMENTO TRANSVERSINAS 50 x 70 cm (2 X)

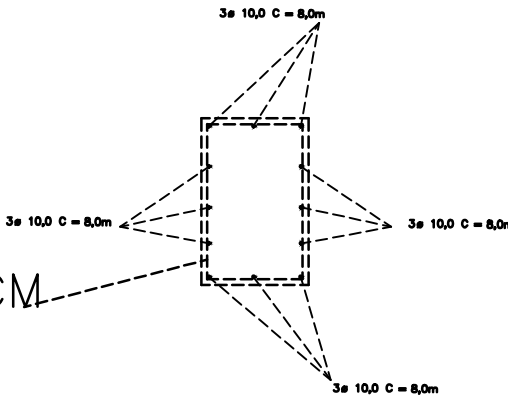

N11-  $\varnothing$  8,0 C = 2,1 A CADA = 15 CM

N12- 12  $\varnothing$  10,0 C = 8,0 (2x)

| Bitola (pol.) | Bitola (mm) | Peso barra (kg) | Peso aproximado (kg/m) |
|---------------|-------------|-----------------|------------------------|
| 1/4"          | 6,30        | 2,940           | 0,245                  |
| 5/16"         | 8,00        | 4,740           | 0,395                  |
| 3/8"          | 10,00       | 7,404           | 0,617                  |
| 1/2"          | 12,50       | 11,556          | 0,963                  |
| 5/8"          | 16,00       | 18,936          | 1,578                  |
| 3/4"          | 20,00       | 29,592          | 2,466                  |
| 1"            | 25,00       | 46,236          | 3,853                  |
| 1.1/4"        | 32,00       | 75,756          | 6,313                  |
| 1.9/16"       | 40,00       | 118,380         | 9,865                  |

RONALDO MACHADO DA SILVA  
Prefeito Municipal

Francis Campagnolo  
Engenheiro Civil  
CREA 236817

Perfil Geométrico

A2

CENTRO - LAJEADO DO BUGRE

03

Coordenadas: Latitude 27°41'25.03"S  
Longitude 53°10'59.87"O

Dimensões: 16,00 m x 8,00 m

Área tabuleiro: 128,00 m2

Escala 1:100

Classe 36 t

Outubro / 2025