



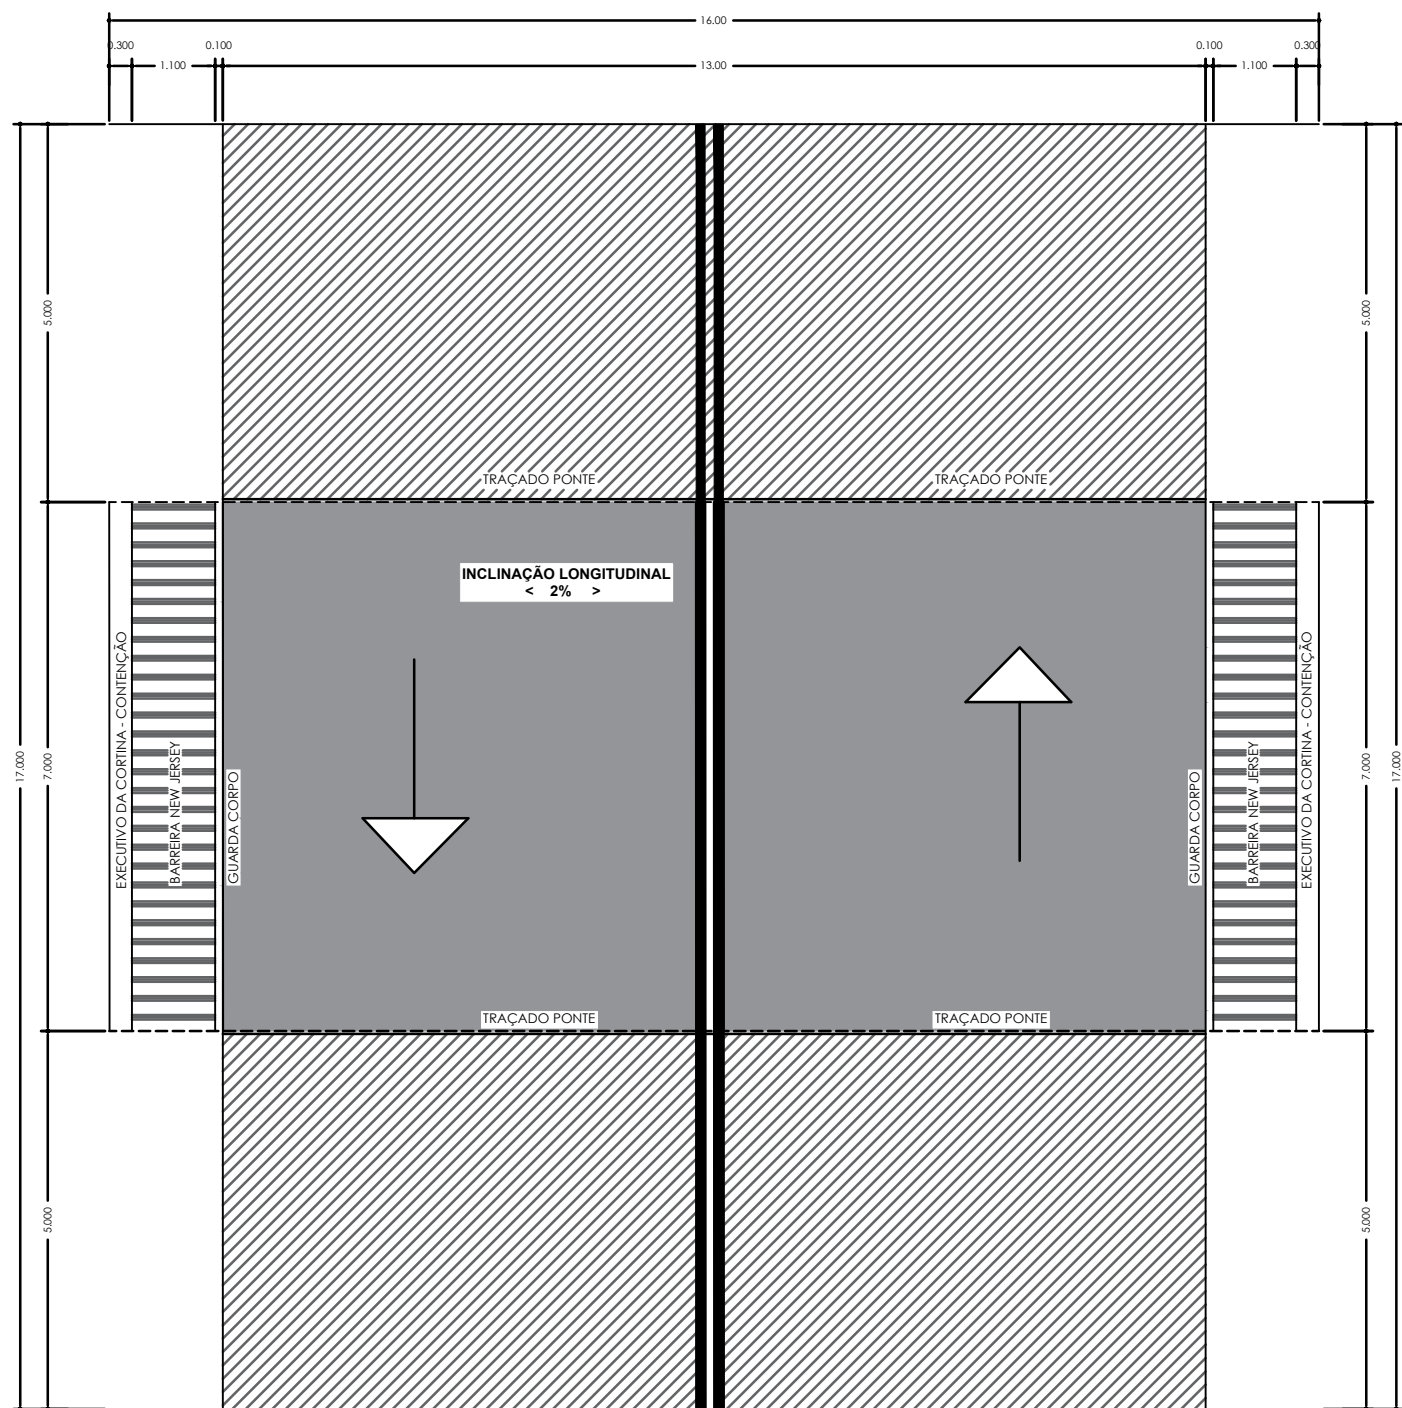

LEGENDA

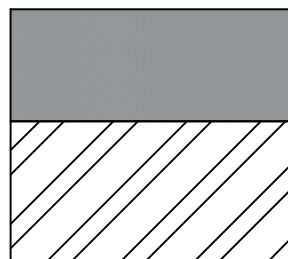


PISTA DE ROLAMENTO SOBRE A PONTE - SOMENTE PAVIMENTAÇÃO


PISTA DE ROLAMENTO ONDE VAI SER ABERTA A PAVIMENTAÇÃO PARA O TRABALHO - TERÁ BASE



SEÇÃO TRANSVERSAL TIPO DE PAVIMENTAÇÃO

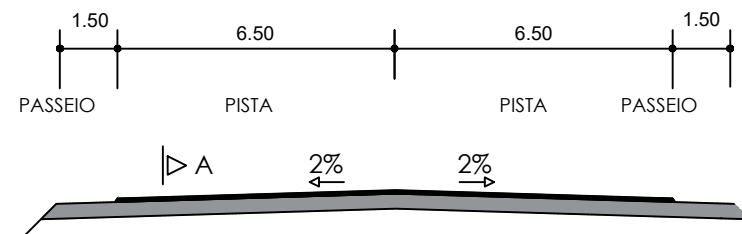

CORTE A-A

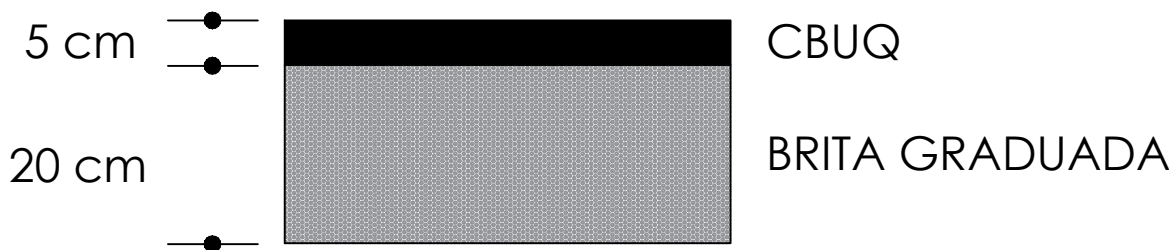

Projeto de pavimentação

RONALDO MACHADO DA SILVA Prefeito Municipal	Perfil Geométrico	A2
	CENTRO - LAJEADO DO BUGRE	05
	Coordenadas: Latitude 27°41'25.03"S Longitude 53°10'59.87"O	
	Dimensões: 16,00 m x 8,00 m	
FRANCIS CAMPAGNOLO :03499140012 Assinado de forma digital por FRANCIS CAMPAGNOLO:03499140012 Dados: 2025.10.31 14:34:55 -03'00'	Área tabuleiro: 128,00 m2	Escala 1:100
	Classe 36 t	Outubro / 2025
	Francis Campagnolo Engenheiro Civil CREA 236817	