



SINALIZAÇÃO E COMPLEMENTOS

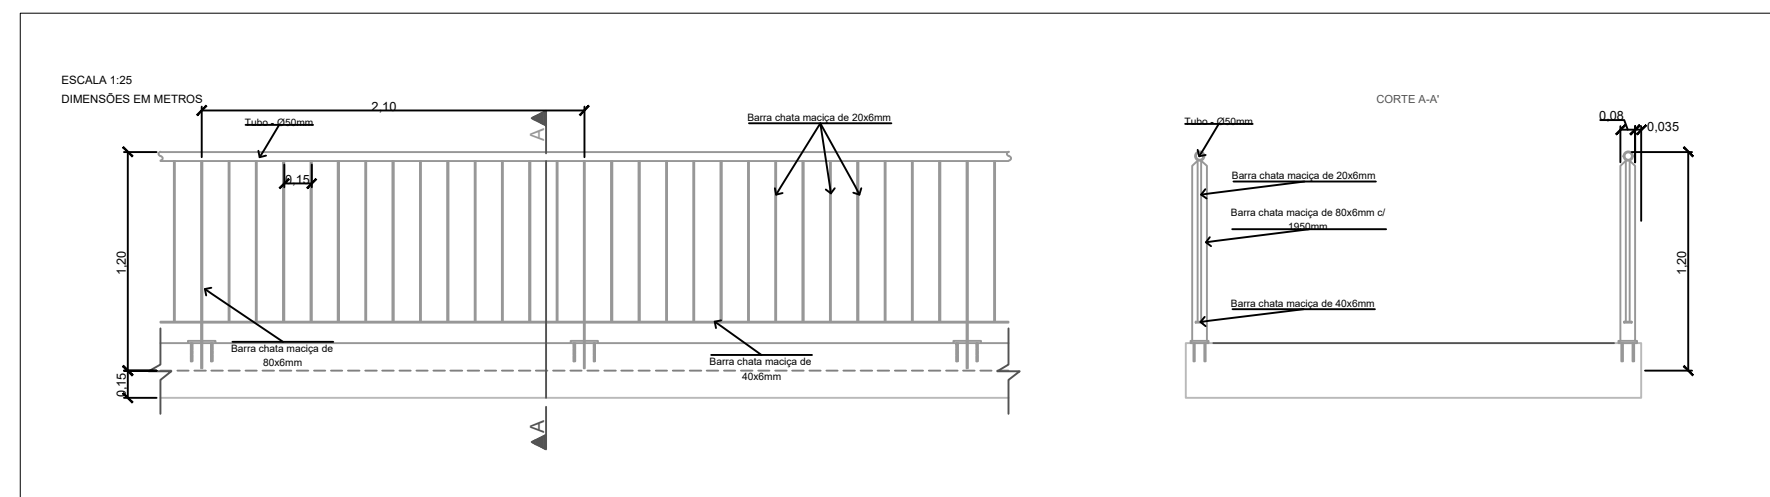


GUARDA-CORP® METÁLICO

ESCALA 1:2,5
DIMENSÕES EM MILIMETROS

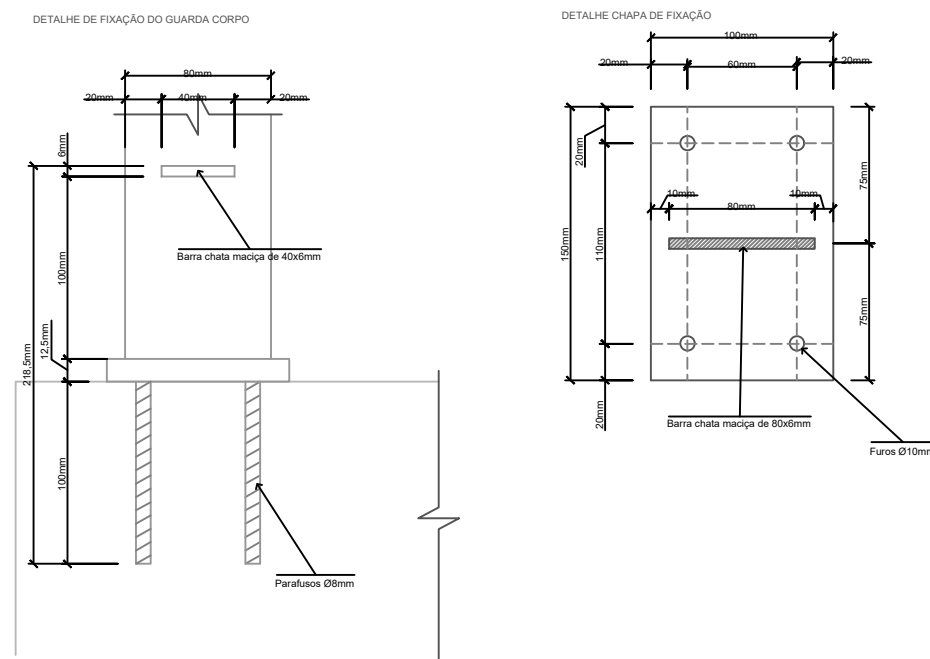

NOTAS:

- 3 - A MONTAGEM DEVE OBEDECER AS DISPOSIÇÕES DA NBR 8800:2008, COMPLEMENTADA PELA AWS D1.1.
- 4 - TODAS AS MEDIDAS DEVEM SER VERIFICADAS NO LOCAL ANTES DA CONFIRMAÇÃO DAS DIMENSÕES.
- 5 - AS ESPECIFICAÇÕES CONTIDAS NESTE PROJETO NÃO PODERÃO SER ALTERADAS SEM A CONSULTA PRÉVIA AO PROJETISTA;
- 4 - OS AÇOS ADOTADOS SÃO:
 - ASTM A-36, Fy=250 MPa - PARA AS CHAPAS E PLACAS;
 - 5 - TODOS OS PERFIS DEVEM SER GALVANIZADOS À FOGOS;
 - 6 - AS PEÇAS DEVEM SER SOLDADAS ANTES DA GALVANIZAÇÃO;
 - 7 - VERIFICAR DETALHES E LIGAÇÕES;
 - 8 - LIMPAR AS CAREPAS DE SOLDA ANTES DA GALVANIZAÇÃO;
 - 9 - FURRO (ØP + 3MM);
 - 10 - FIXAR OS PINOS NO CONCRETO COM CHUMBADOR QUÍMICO;
 - 11 - PINTURA COM TINTA EPOXI.

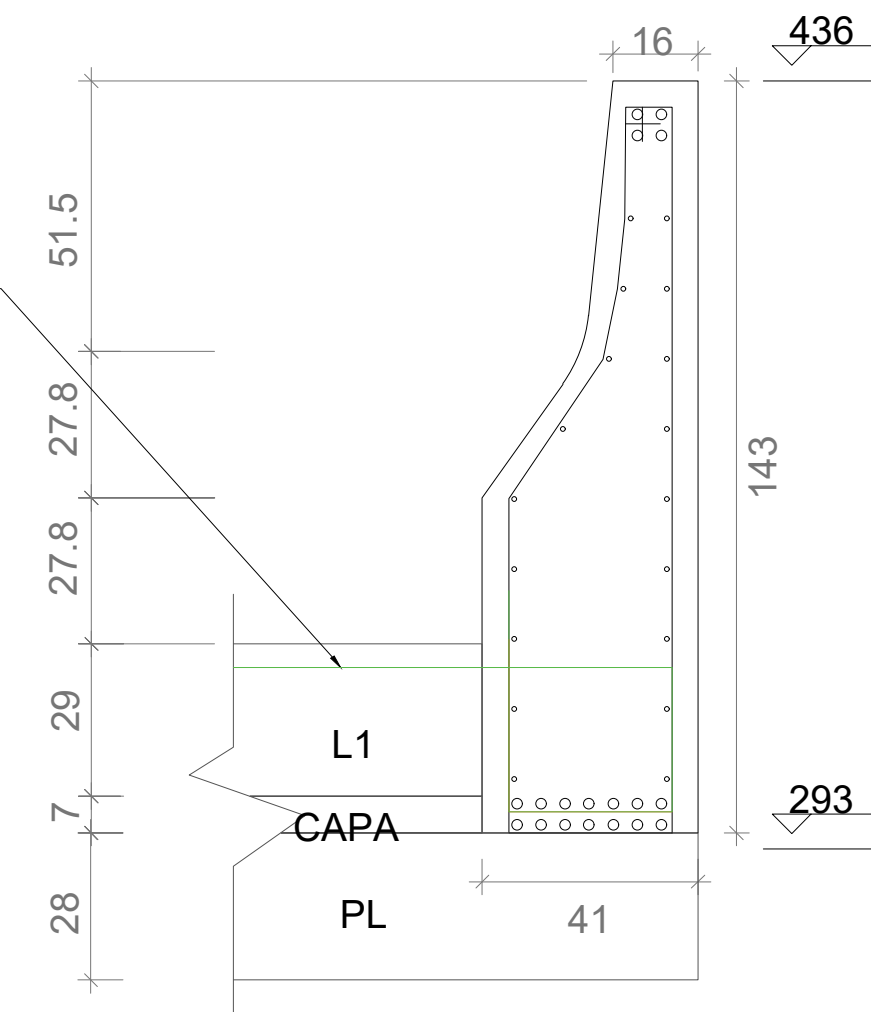



Barra de 12,5 mm,
leve engastar na
laje de transição
(Passeio)



ESCALA 1:25

DIMENSÕES EM METROS

OBS: O ELEMENTO DEVE SER CONCRETADO SIMULTANEAMENTE AO TABULEIRO

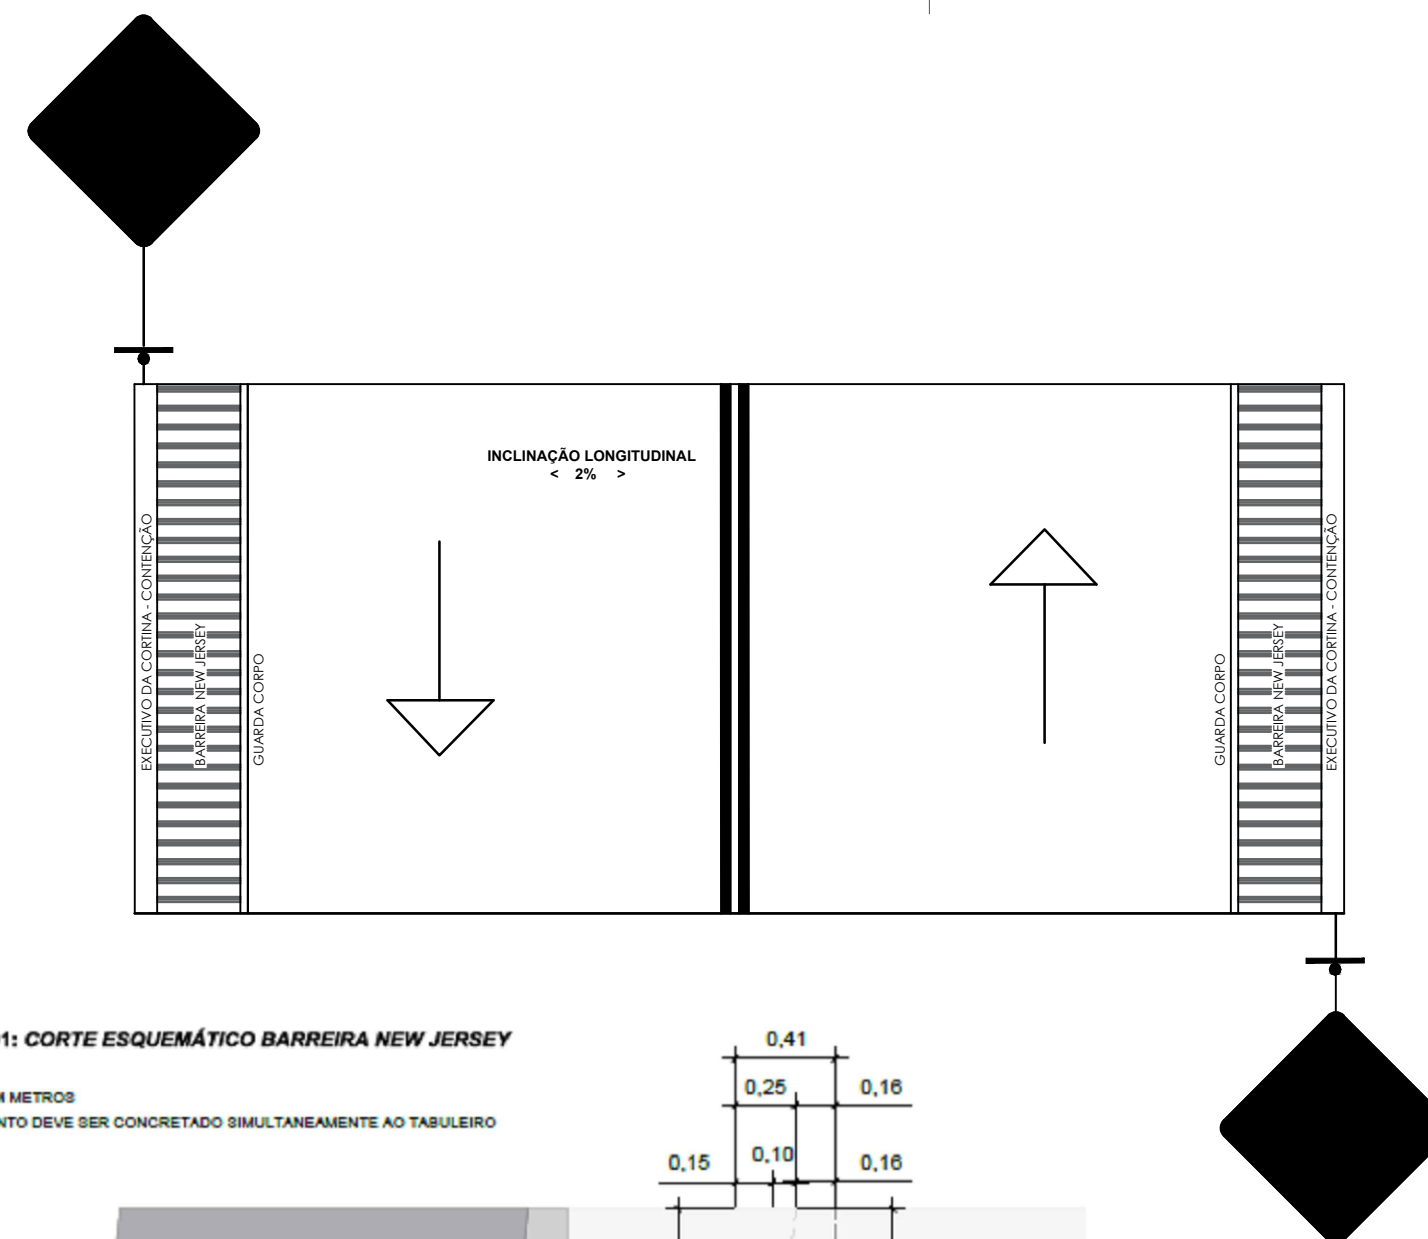
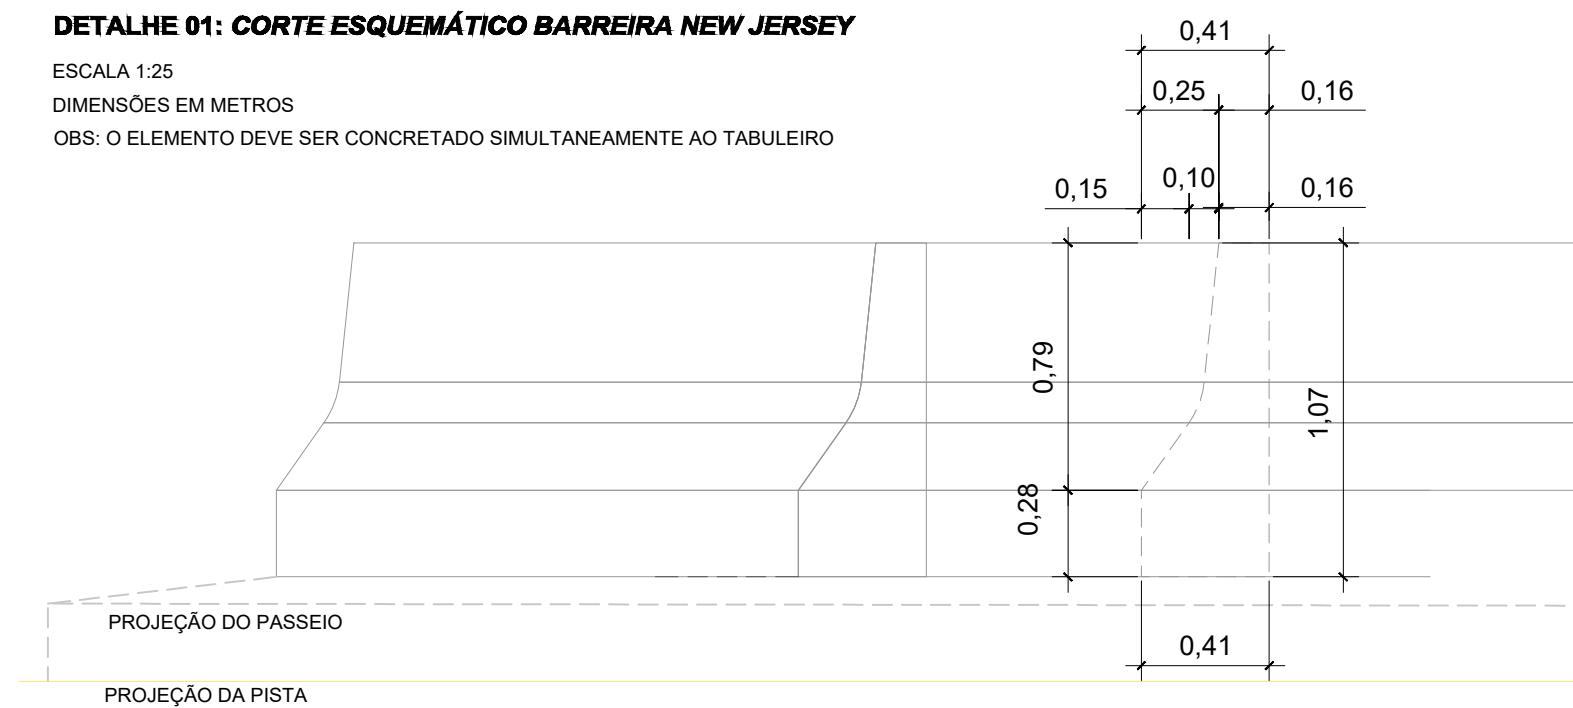


DETALHE 01: CORTE ESQUEMÁTICO BARREIRA NEW JERSEY

E8CALA 1:25

DIMENSÃO3 EM METRO3

OB3: O ELEMENTO DEVE SER CONCRETADO SIMULTANEAMENTE AO TABULEIRO

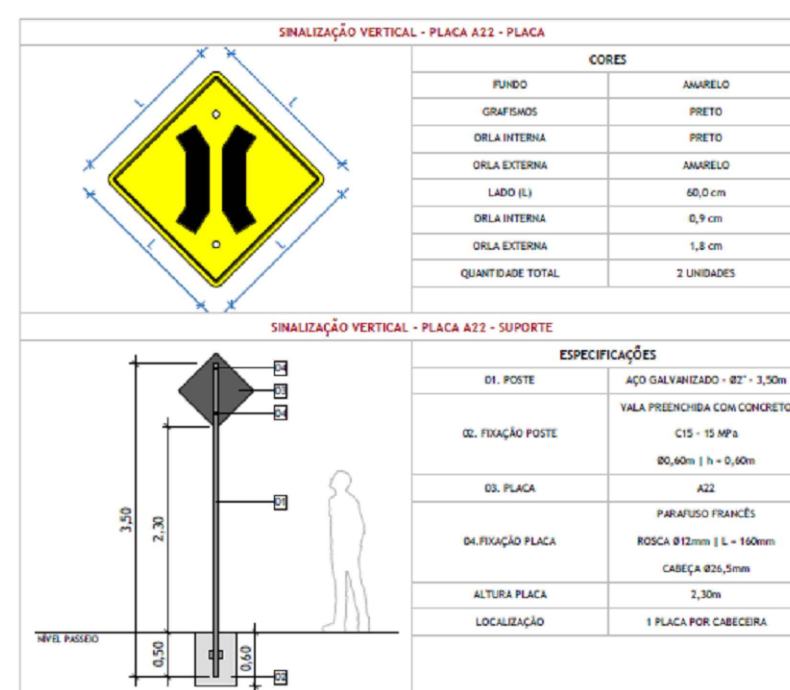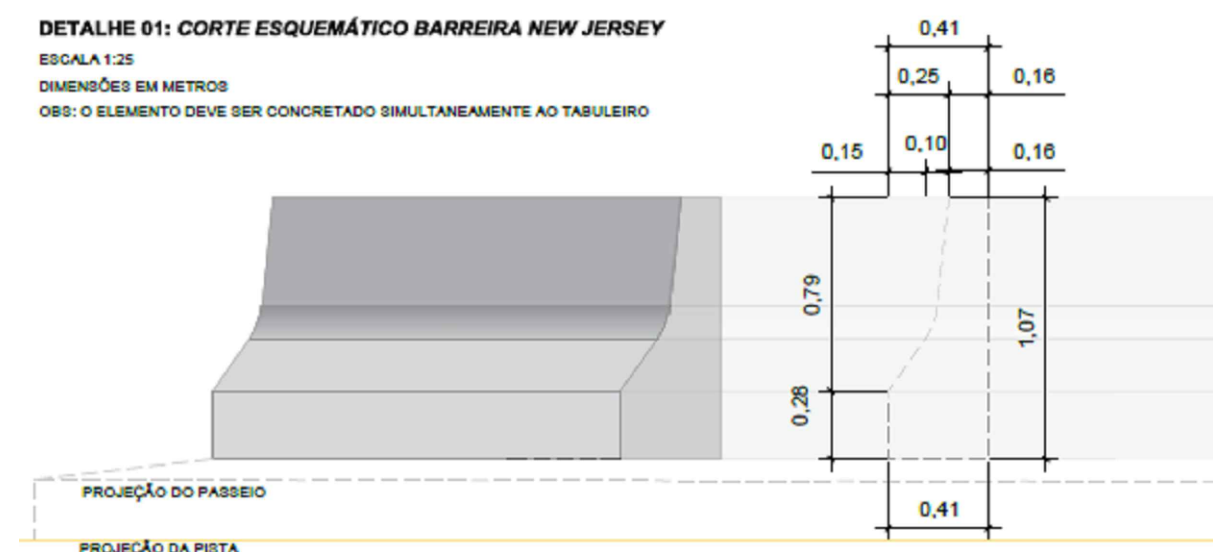

RONALDO MACHADO DA SILVA
Prefeito Municipal

Francis Campagnolo
Engenheiro Civil
CREA 236817

Perfil Geométrico A2

CENTRO - LAJEADO DO BUGRE 05

Coordenadas: Latitude 27°41'25.03"S
Longitude 53°10'59.87"O

Dimensões: 16,00 m x 8,00 m

Área tabuleiro: 128,00 m² Escala 1:100

Classe 36 t