




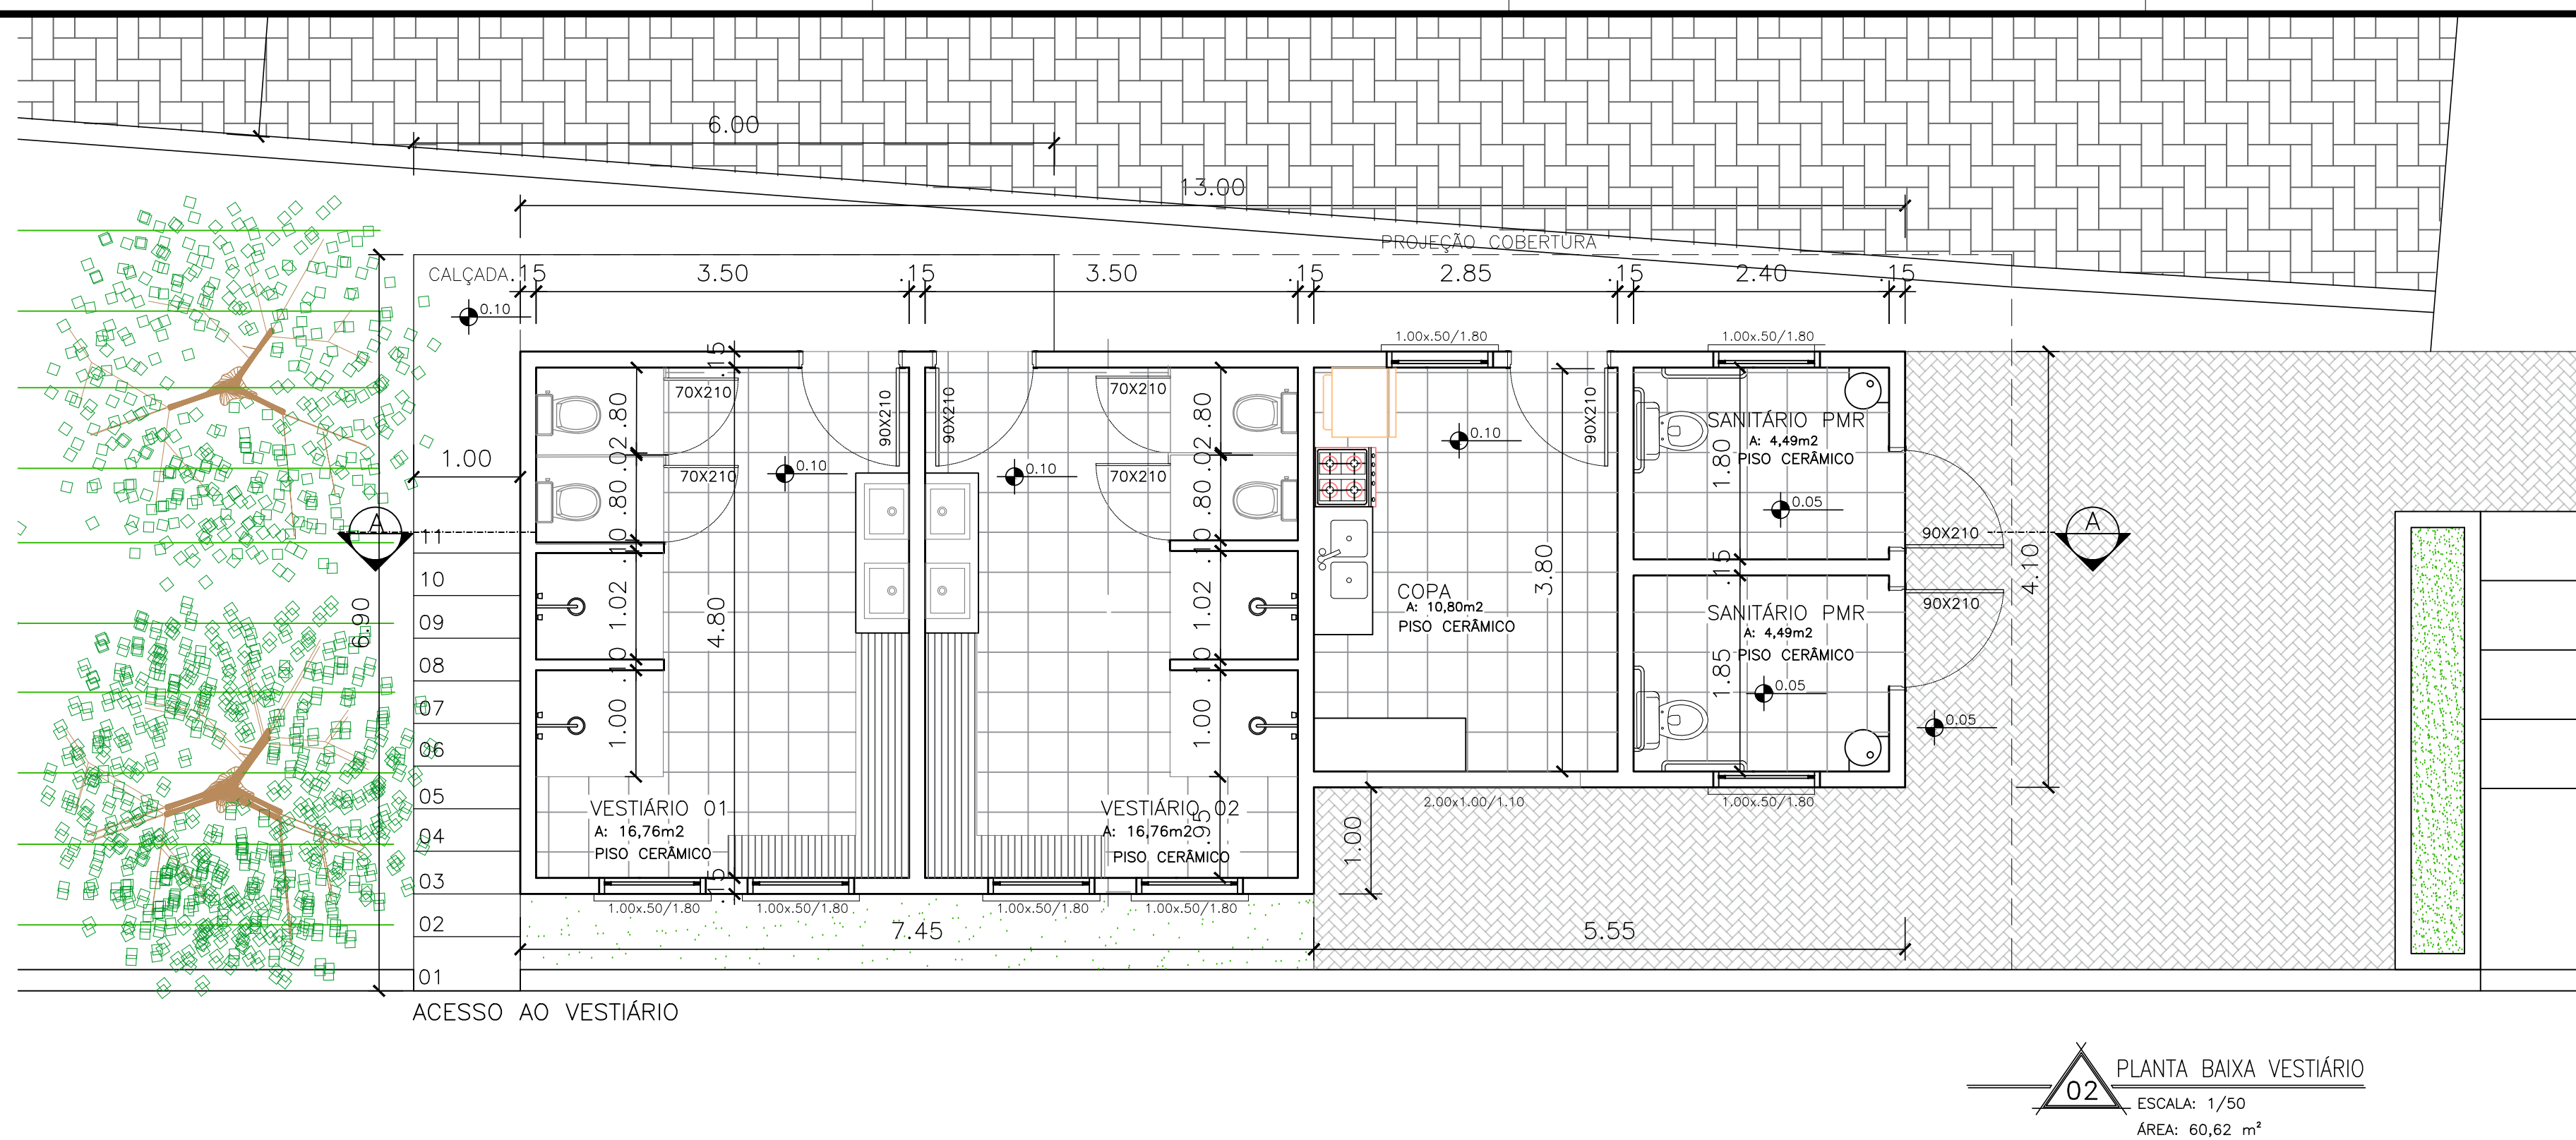

FACHADA VESTIÁRIO- FONTE DO AUTOR,2018

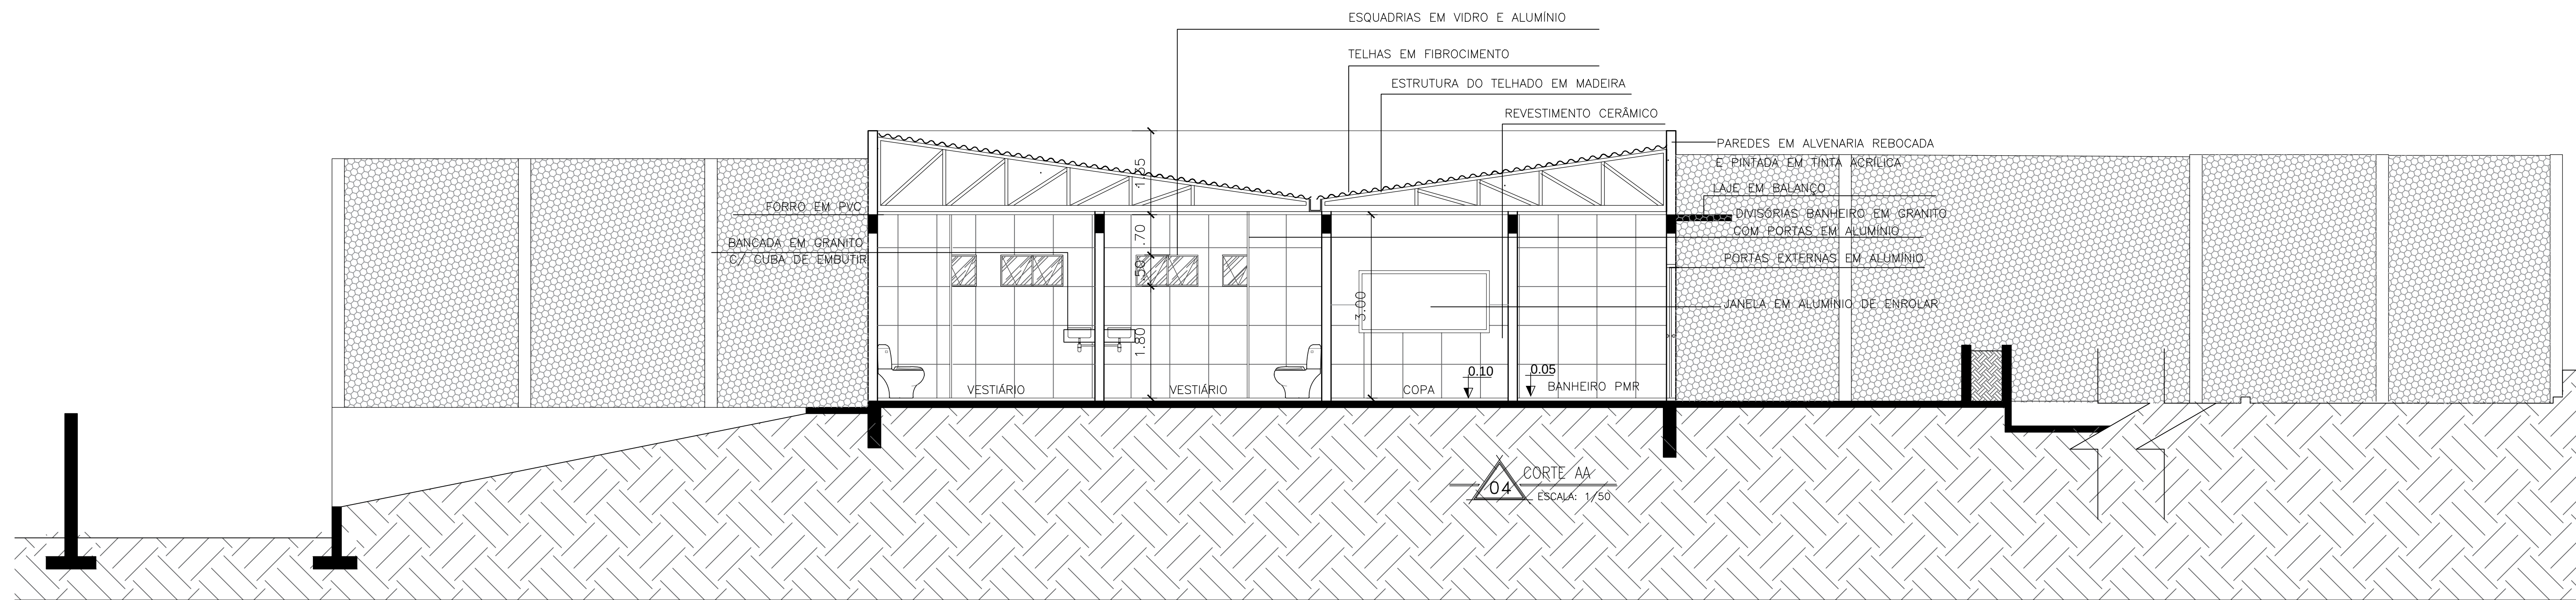

VISTA 01-FONTE DO AUTOR,2018

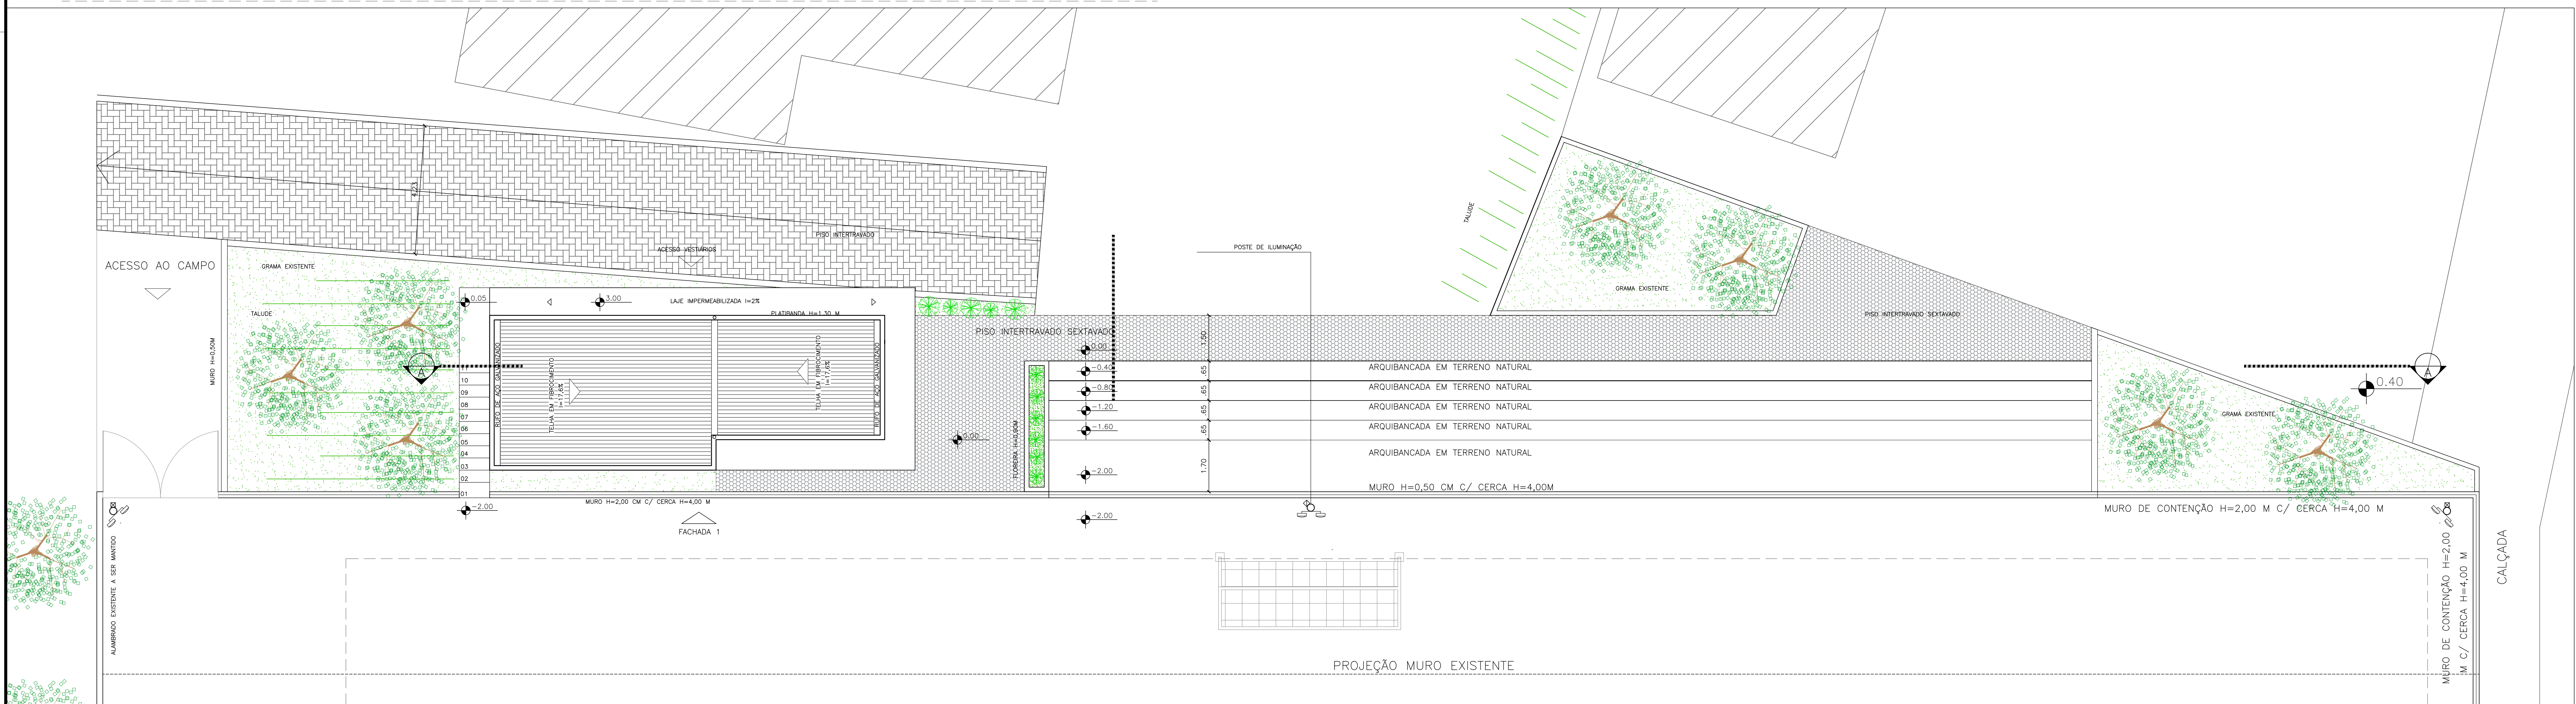

03 PLANTA DE COBERTURA E ENTORNO
ESCALA: 1/250
ÁREA DE AROUBANCADA: 147,54 m²

APROVAÇÃO/CARIMBOS:

Rui Cesar Saretta
Engº Civil
CREA-RS 80.020-D
Resp. Técnico :

PREFEITURA MUNICIPAL DE LAJEADO DO BUGRE

OBRA: IMPLANTAÇÃO E MODERNIZAÇÃO DA INFRAESTRUTURA DO ESTÁDIO MUNICIPAL

LOCAL: RUA VER. GUERINO SOBRINHO DURANTI, LAJEADO DO BUGRE, RS

ROBERTO MACIEL SANTOS- PREFEITO MUNICIPAL

PROJETO: ARQUITETÔNICO

Área: 8.944,24 m²



Data: ABRIL/2018

Escala: INDICADA

Prancha: 01/

02