
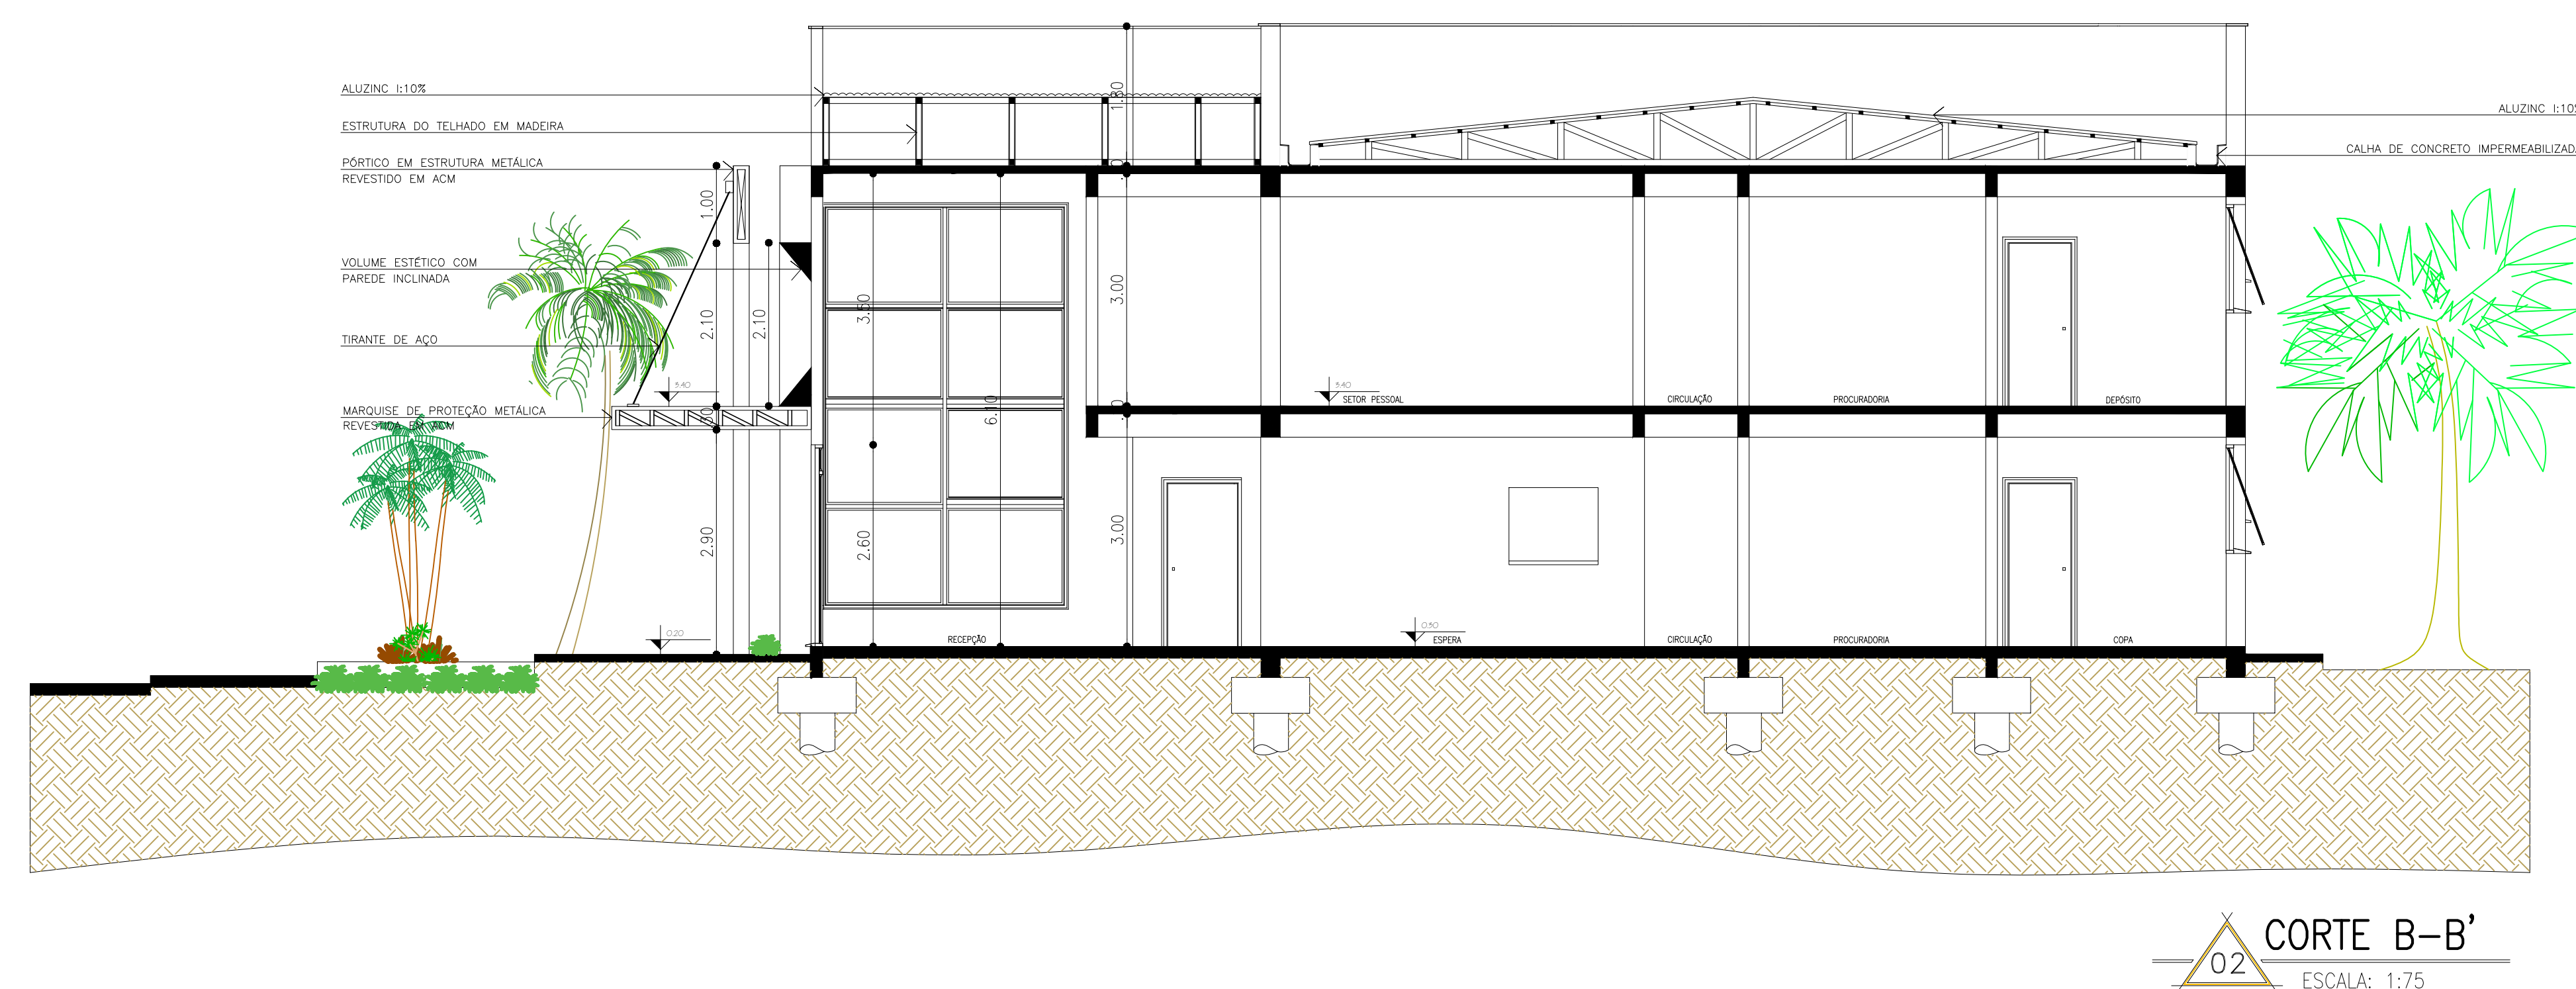


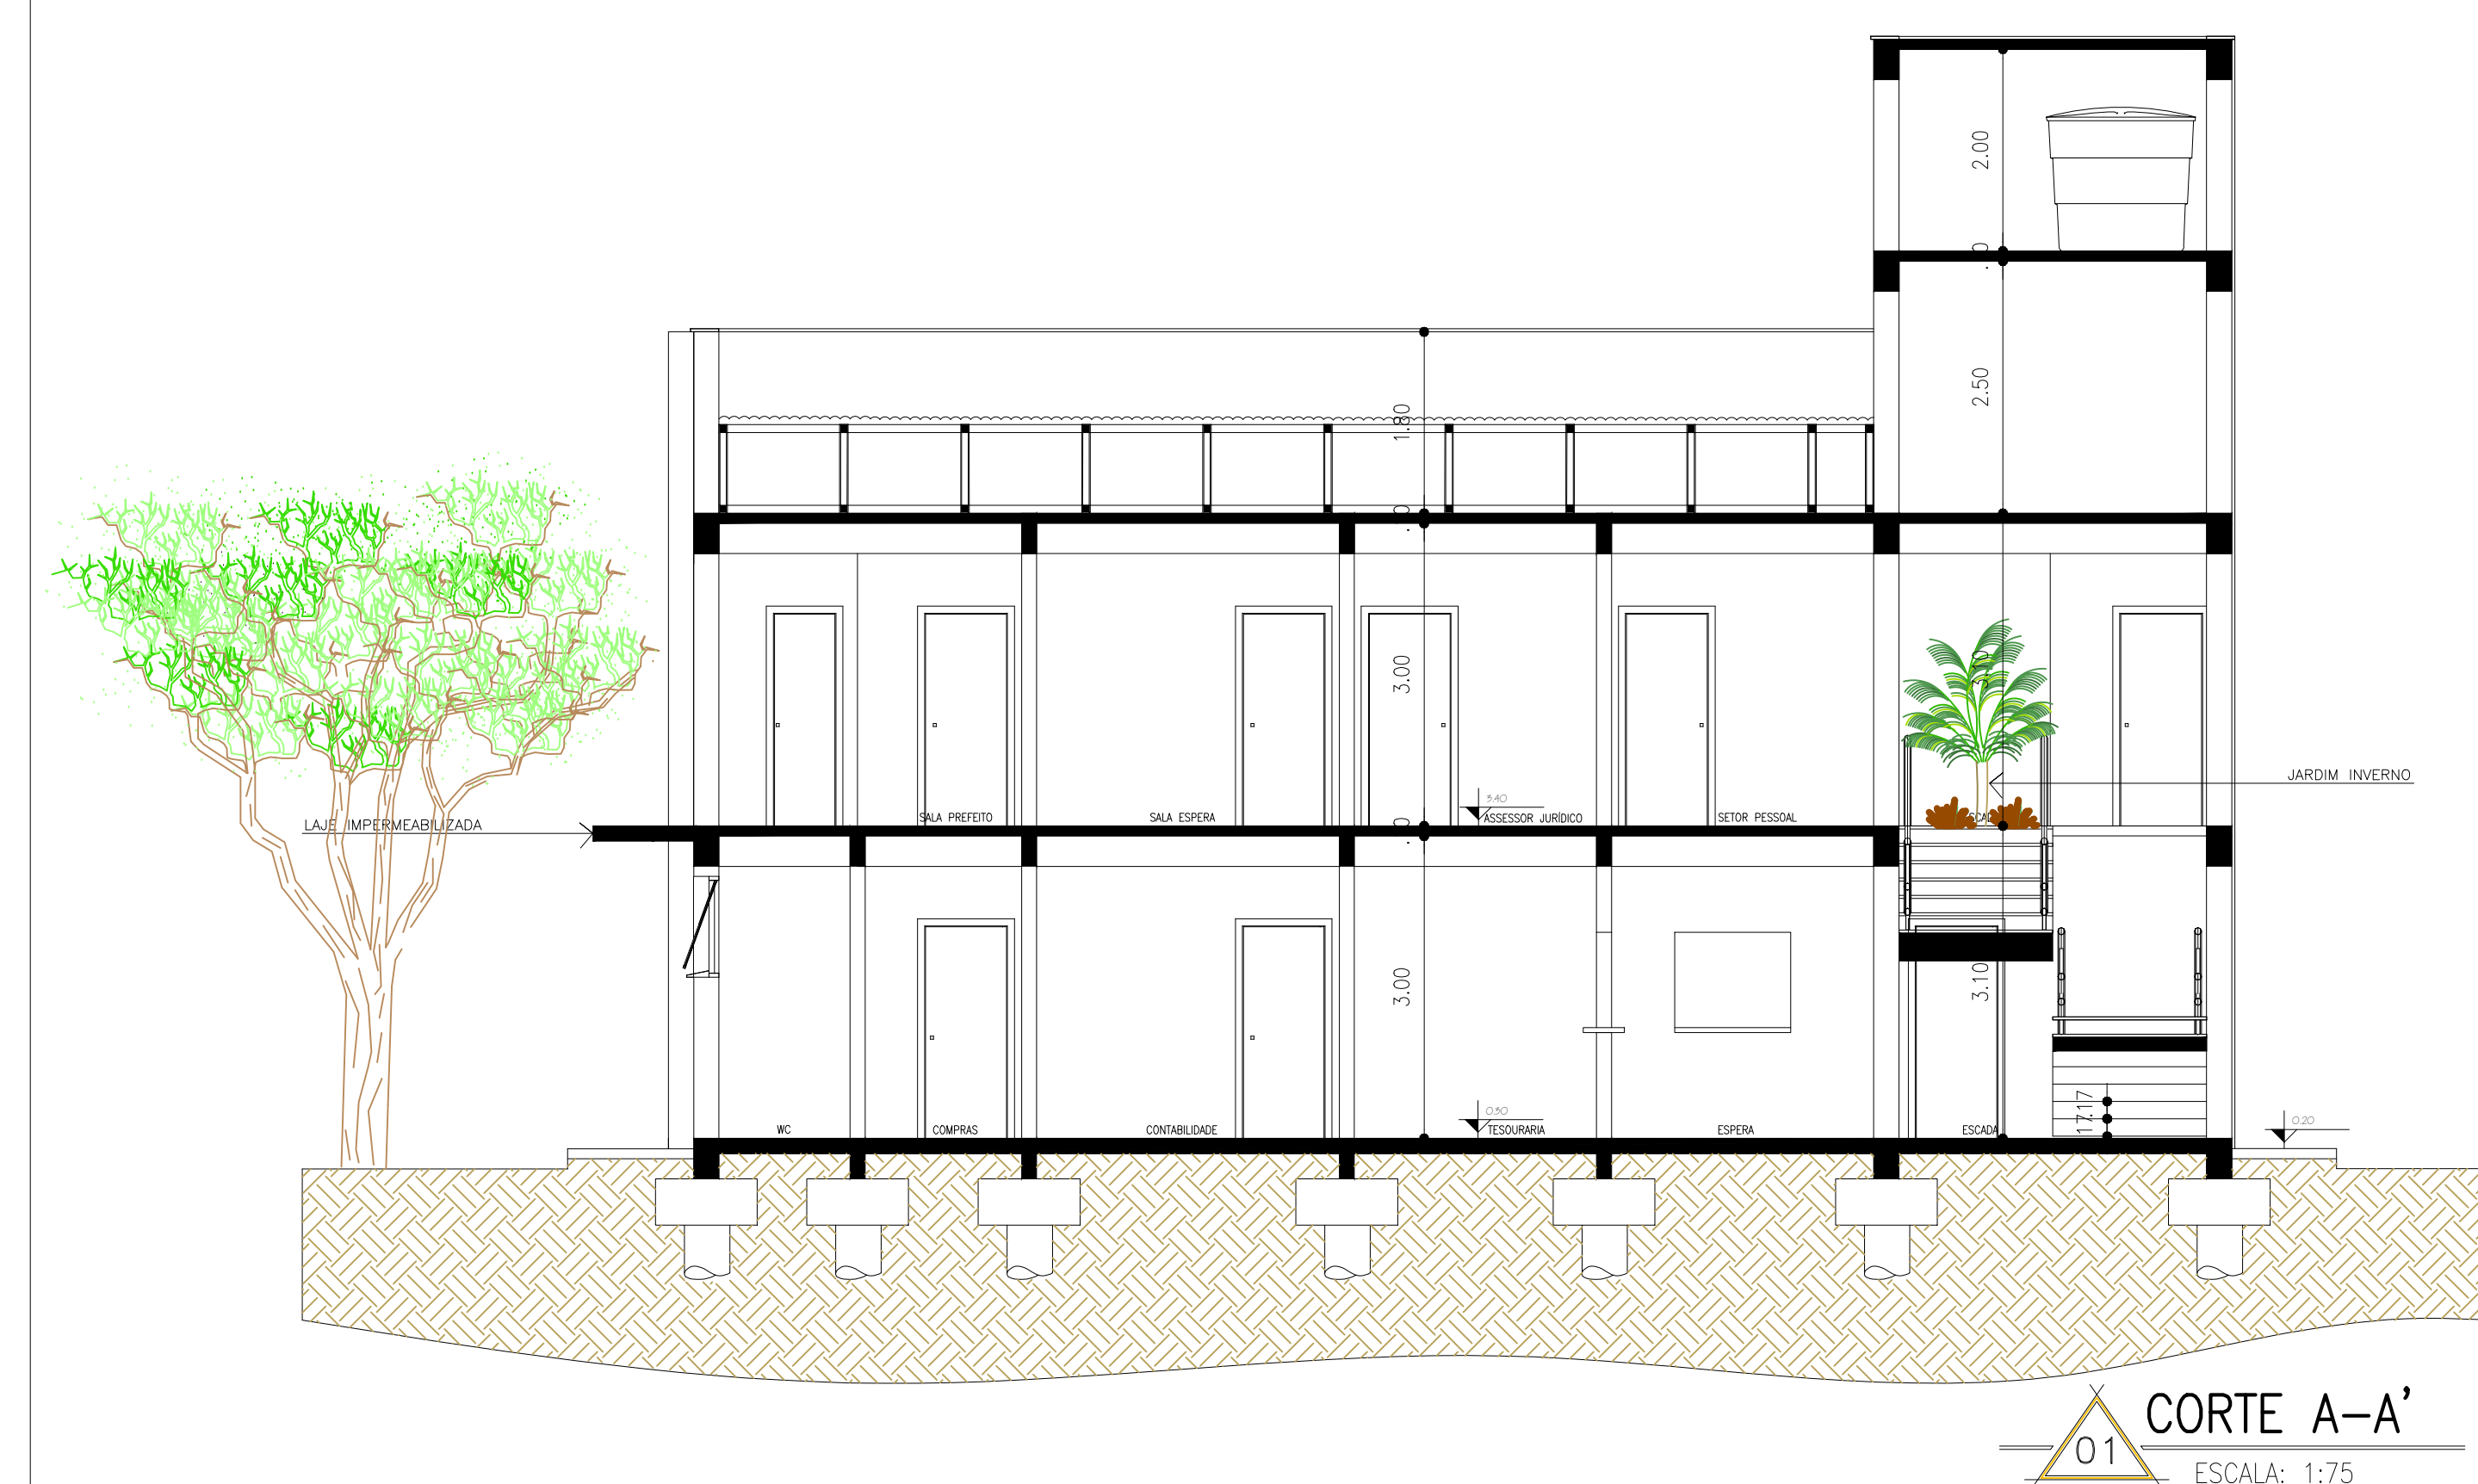

RUI CESAR SARETTA	 ENGENHARIA		
ENGº CIVIL CREA RS: 80.020-D Fone: 55 - 8412-2887 <u>Resp. Técnico:</u>	<u>Obra:</u> REFORMA E AMPLIAÇÃO PREFEITURA MUNICIPAL DE LAJEADO DO BUGRE		
<u>PRANCHA:</u> 04	<u>Local:</u> RUA CLEMENTINO GRAMINHO - LAJEADO DO BUGRE - RS <u>Conteúdo:</u> CORTES E FACHADA <u>Proprietário:</u> _____ Roberto Maciel Santos Prefeito Municipal		
<u>DATA:</u> FEVEREIRO/2020	<u>ESCALA:</u> 1 : 75	<u>ÁREA</u> 107,35m2	<u>DESENHOS:</u>  ENGENHARIA ARQUITETURA E CONSTRUÇÃO

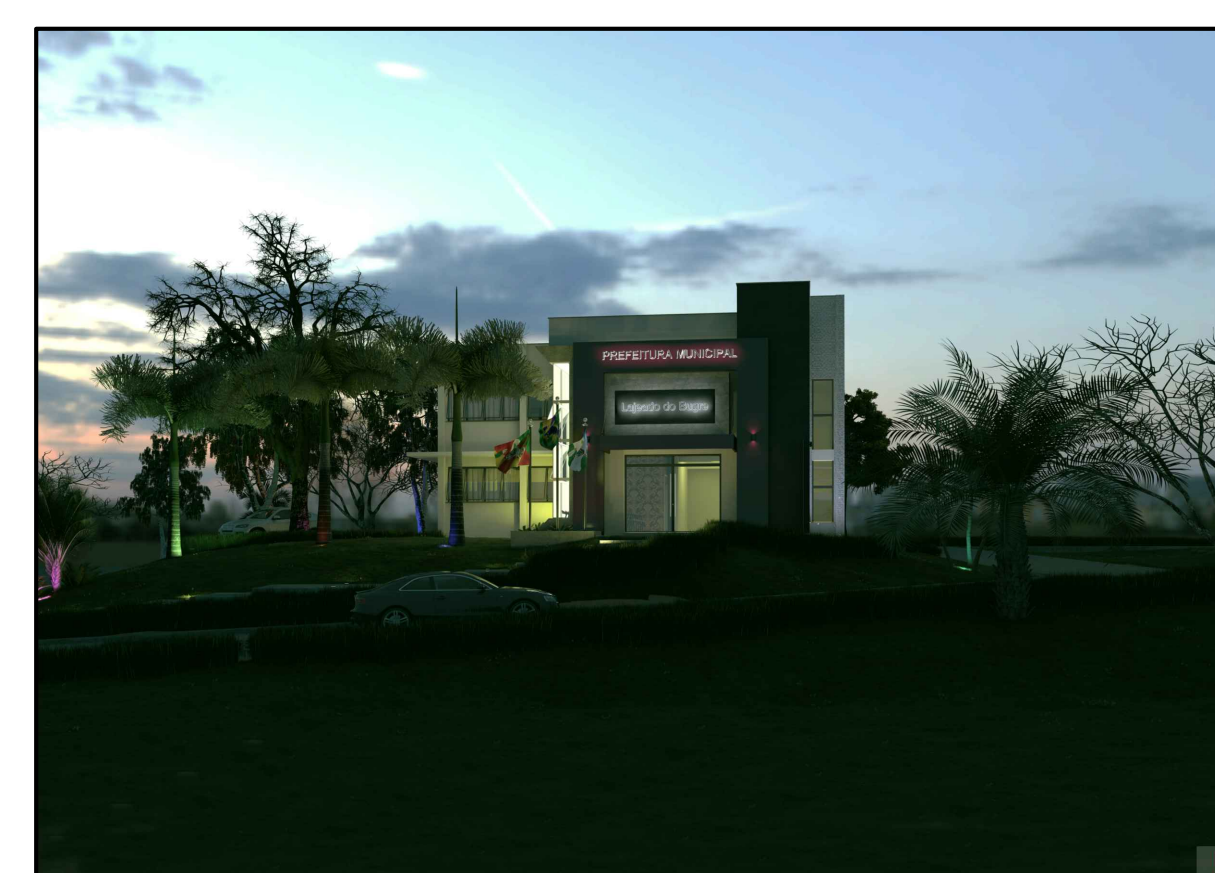


 IMAGEM 3D-NOTURNA



IMAGEM 3D-FRONTAL



IMAGEM 3D-LATERAL

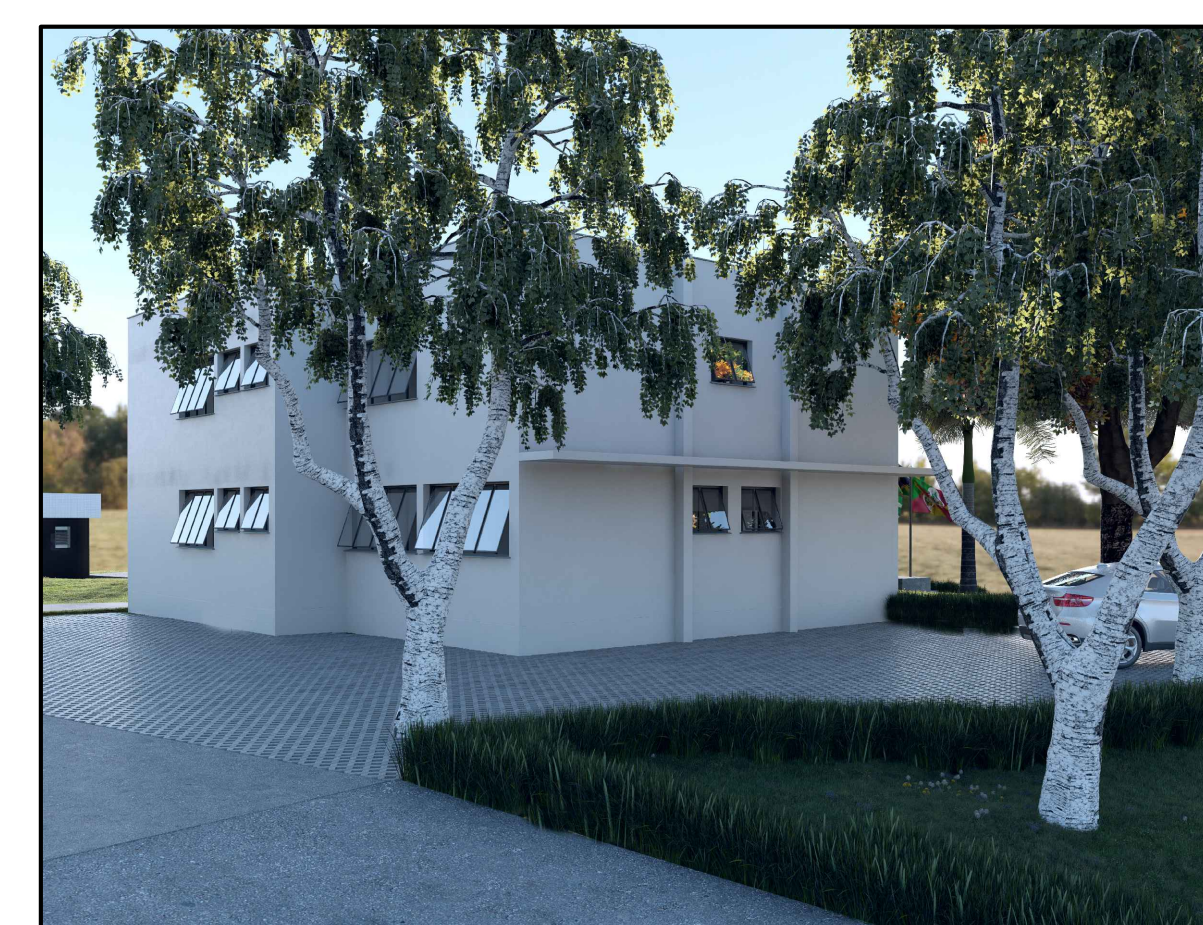


IMAGEM 3D-FUNDOS

RUI CESAR SARETTA ENGº CIVIL CREA RS: 80.020-D Fone: 51- 8412-2887 Resp. Técnico:	 ENGENHARIA		
	Obra: REFORMA E AMPLIAÇÃO PREFEITURA MUNICIPAL DE LAJEADO DO BUGRE		
PRANCHA: 05	Local: RUA CLEMENTINO GRAMINHO - LAJEADO DO BUGRE - RS		
	Conteúdo: PROJETO ARQUITETÔNICO: 3D		
DATA: FEVEREIRO/2020	Proprietário: Roberto Maciel Santos Prefeito Municipal		
	ESCALA: 1 : 75	ÁREA 107,35m2	DESENHOS:  RUI CESAR SARETTA ARQUITETURA E CONTEÚDOS