


Figura 1. Desenho ilustrativo sistema de tratamento de efluentes sanitários através de reator e filtro anaeróbicos.



**DETALHAMENTO COLETORES - SANITÁRIO**

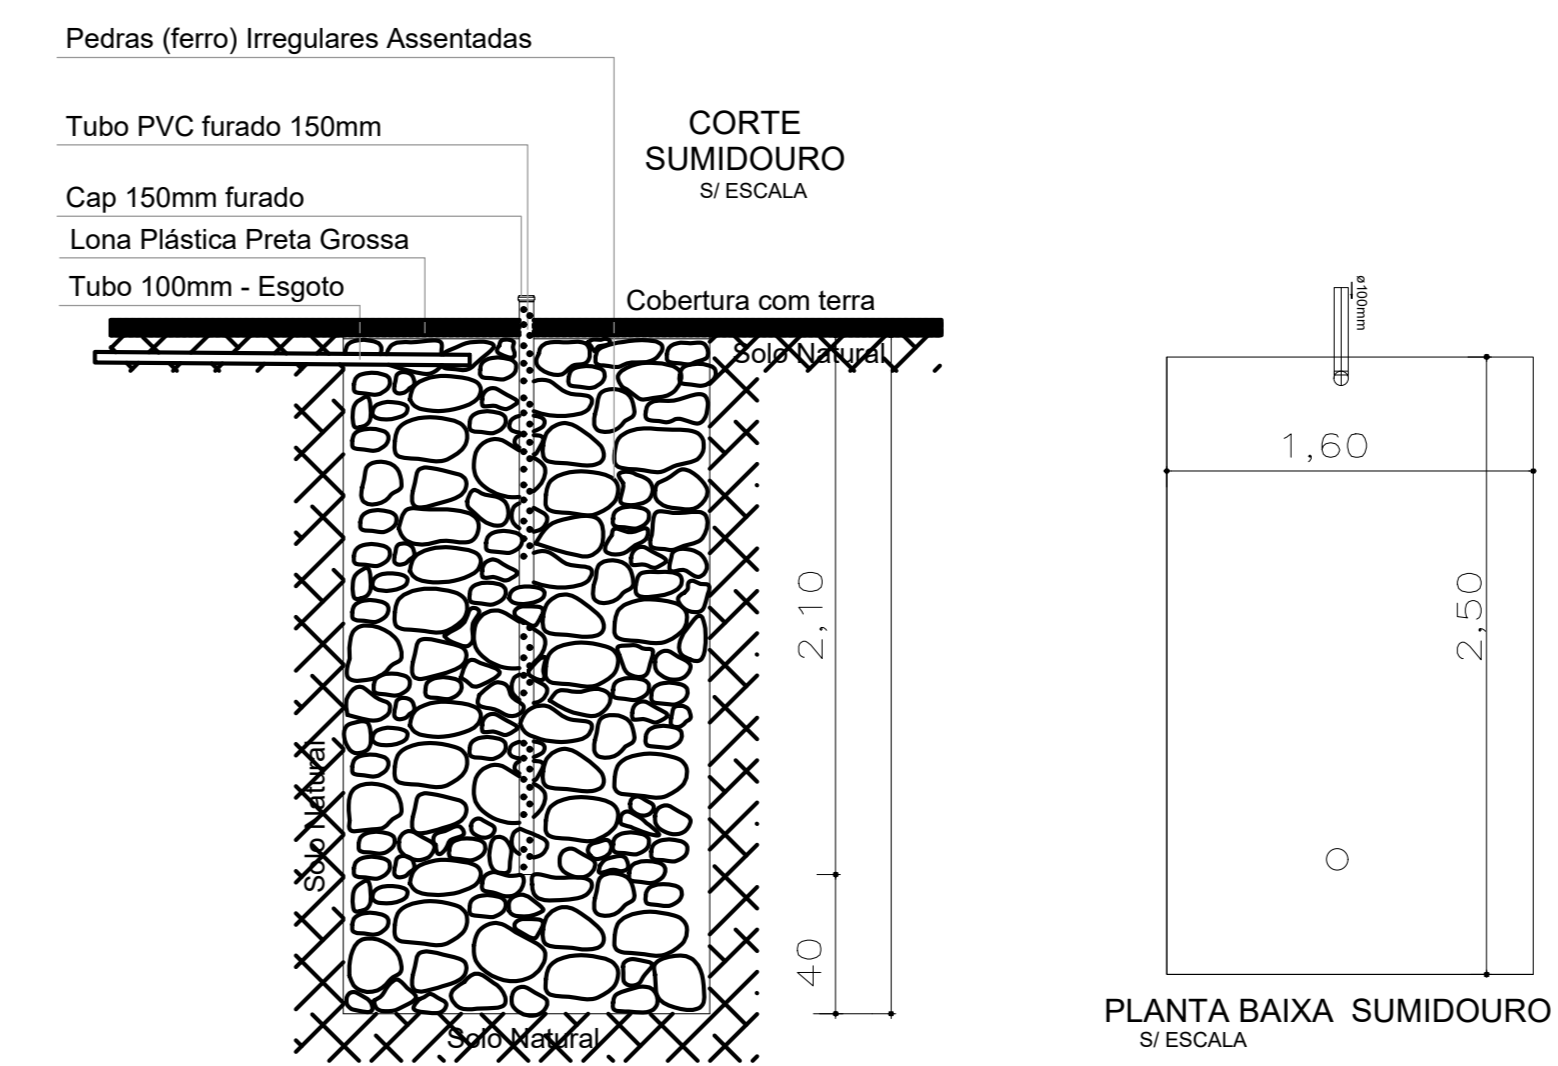

**LEGENDA:**

	CANALIZAÇÃO DE ÁGUA QUENTE		CAIXA DE GORDURA		TORNEIRA
	CANALIZAÇÃO DE ÁGUA FRIA		RALO SECO		CANALIZAÇÃO ÁGUA FRIA (NA PAREDE)
	TUBO DE QUESA SANITÁRIO		CAIXA DE AREIA		CANALIZAÇÃO ÁGUA FRIA (SUBTERRÂNEA)
	TUBO DE QUESA PLUVIAL		CAIXA DE INSPEÇÃO		CANALIZAÇÃO ÁGUA FRIA
	TUBO DE VENTILAÇÃO		REGISTRO		CANALIZAÇÃO ESGOTO
					CANALIZAÇÃO ESGOTO PLUVIAL

OBS.: AS DIMENSÕES DAS CANALIZAÇÕES ESTÃO ESPECIFICADAS EM MILÍMETROS

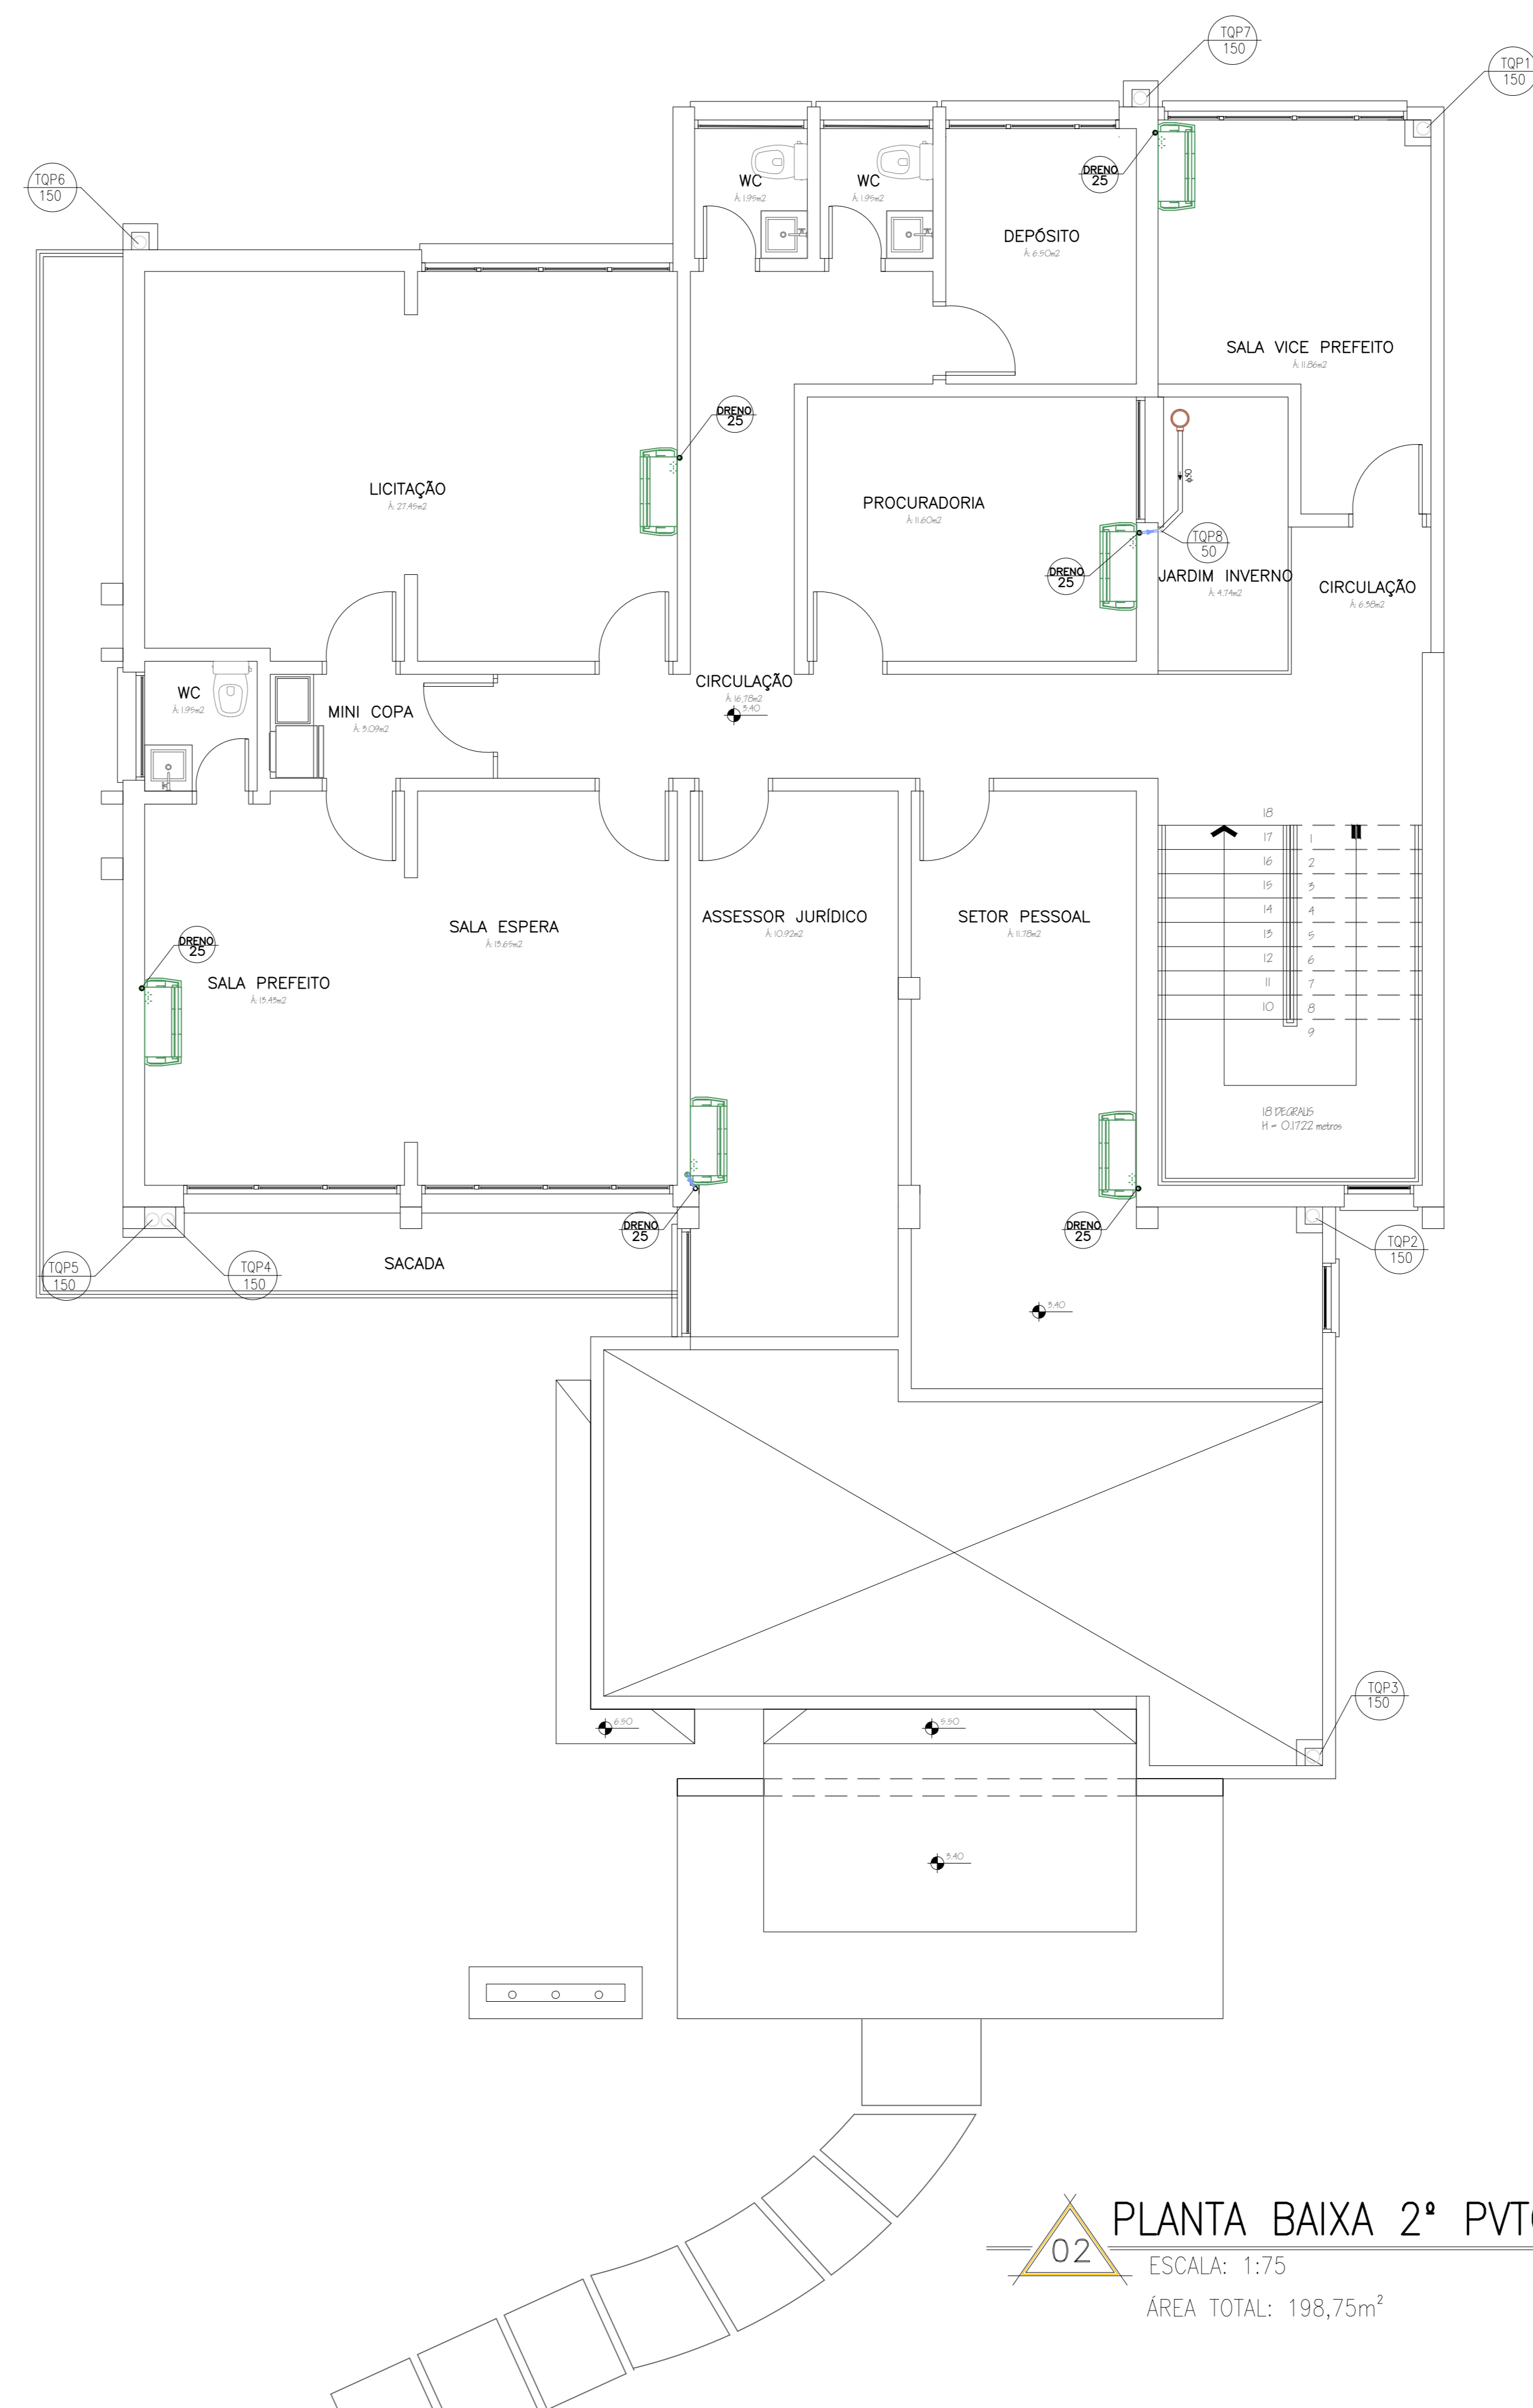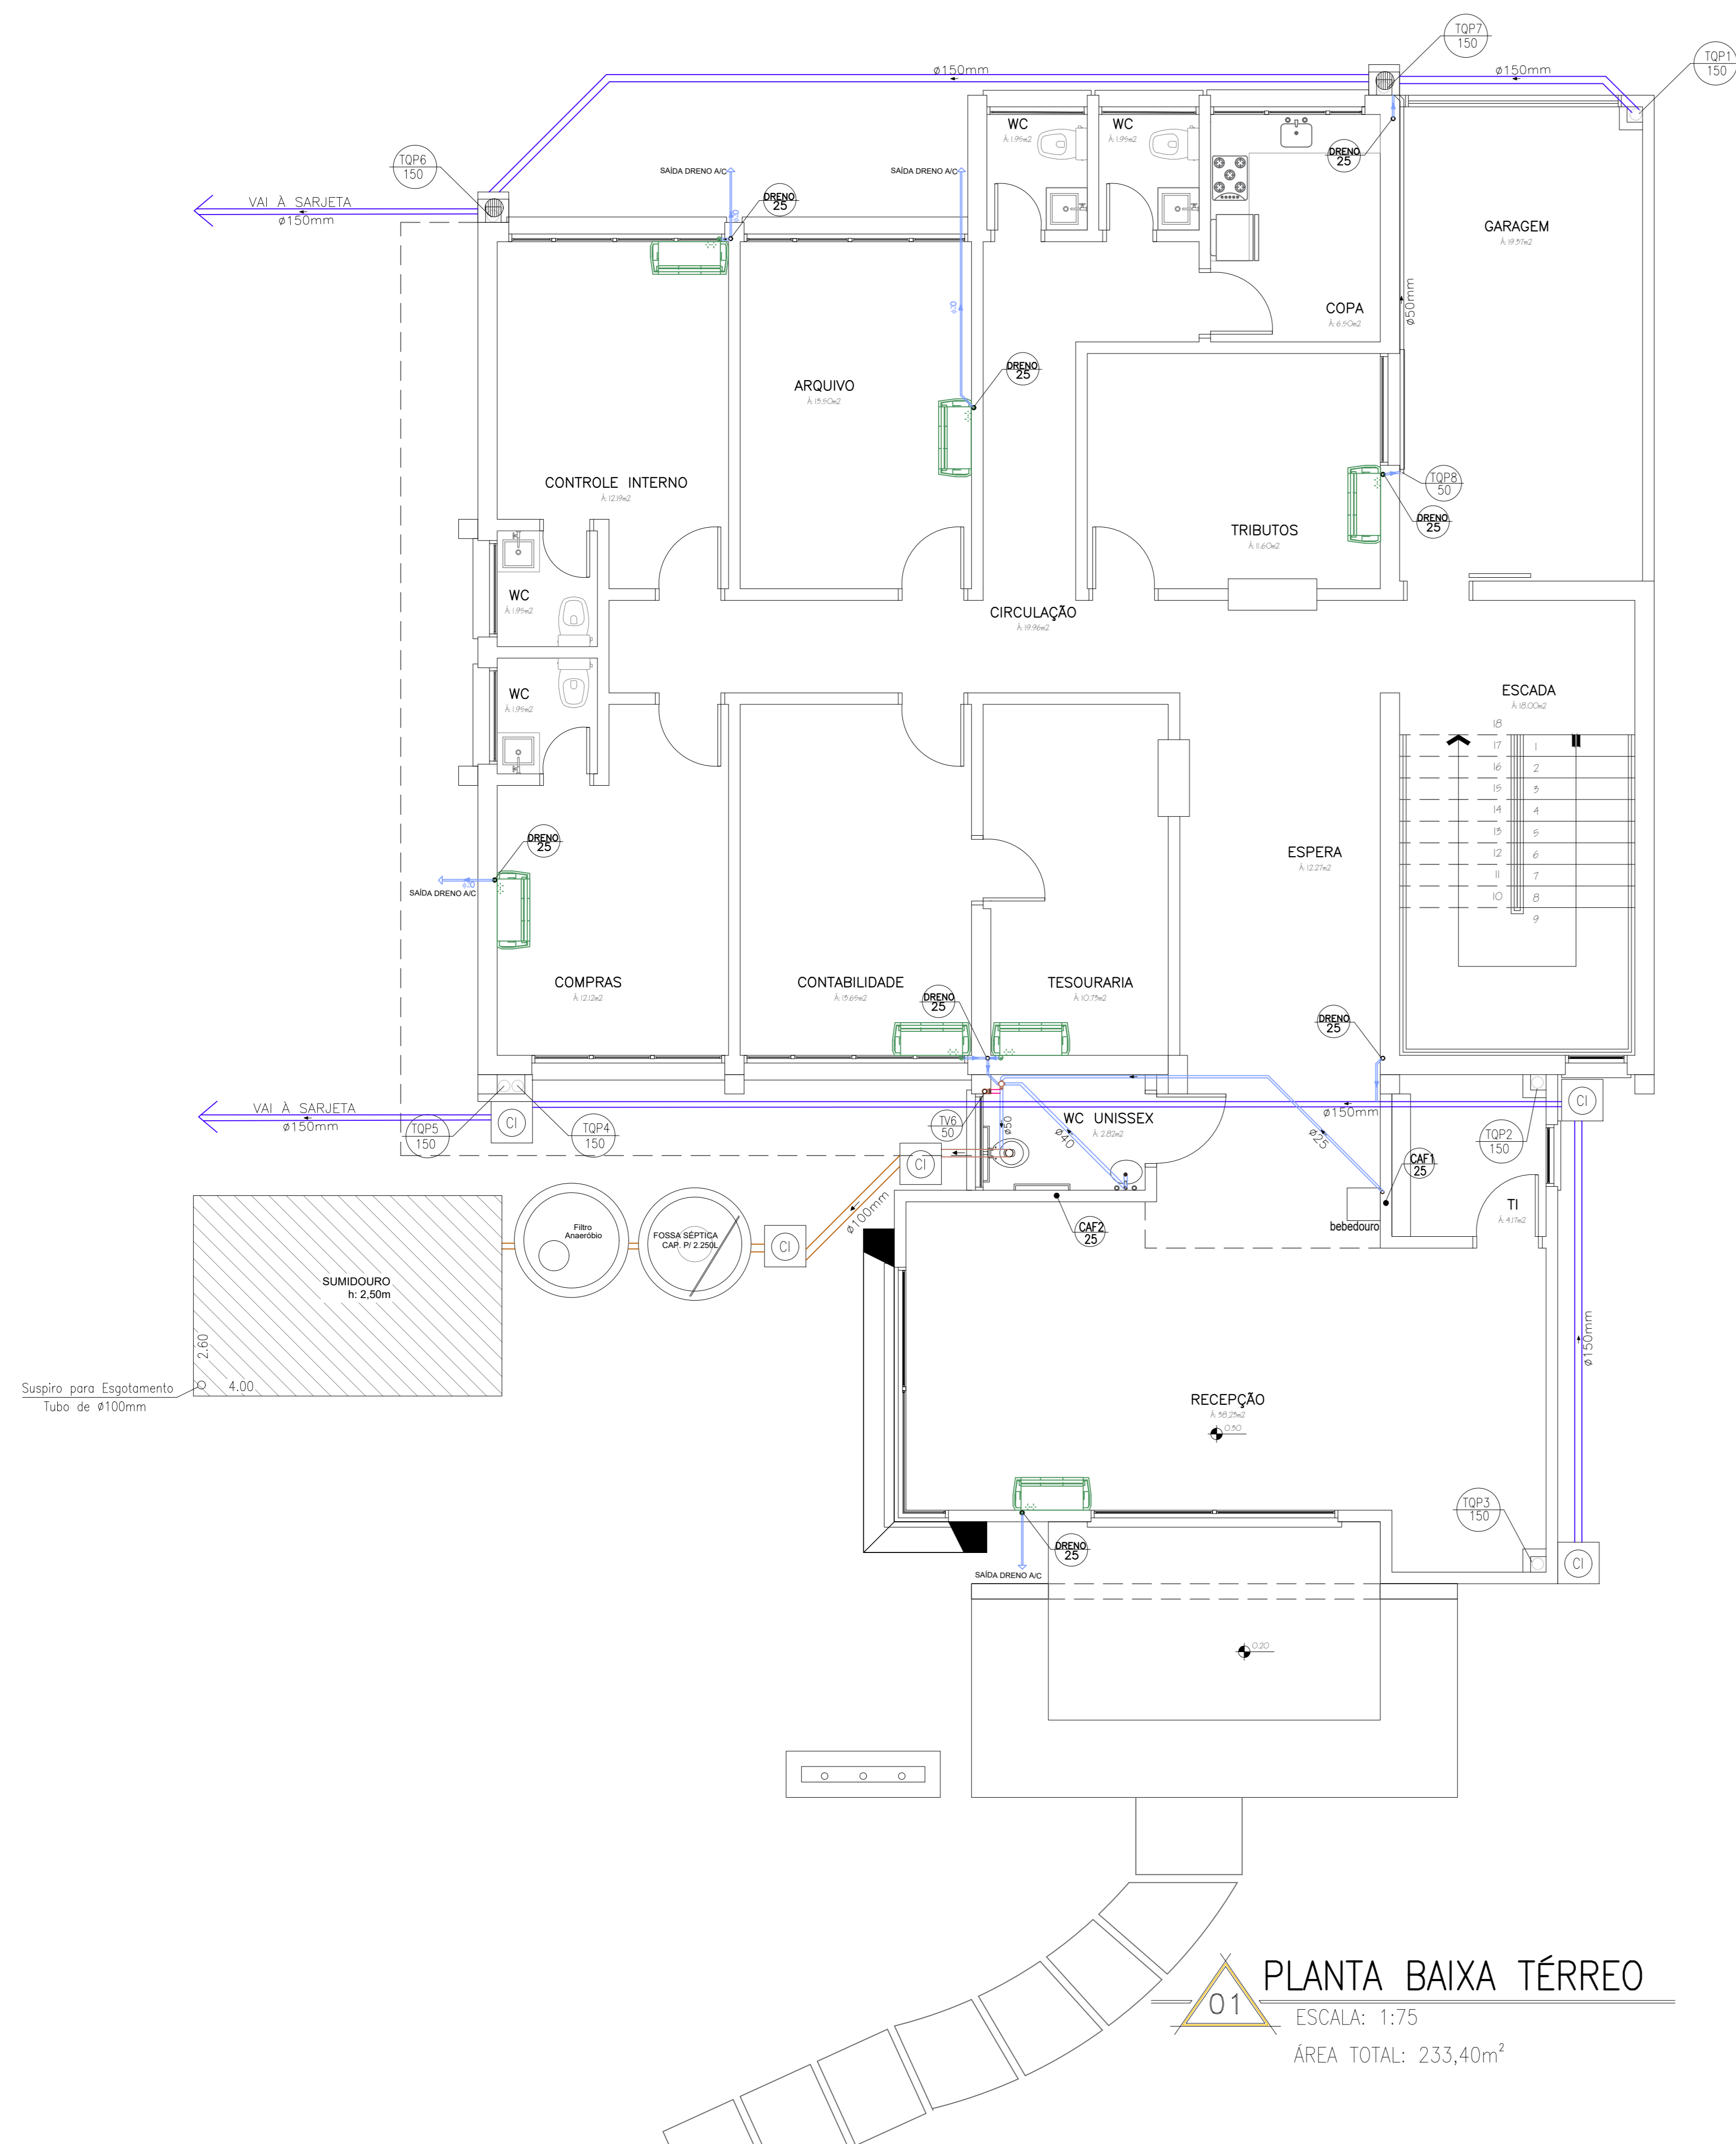

<b>RUI CESAR SARETTA</b>	
ENGº CIVIL CREA RS: 80.020-D	Obra: <b>REFORMA E AMPLIAÇÃO PREFEITURA MUNICIPAL DE LAJEADO DO BUGRE</b>
Fone: 55 - 8412-2887	Local: RUA CLEMENTINO GRAMINHO - LAJEADO DO BUGRE - RS
Resp. Técnico:	Conteúdo: PROJETO HIDROSSANITÁRIO
<b>PRANCHA:</b> <b>08</b>	Proprietário: Roberto Maciel Santos Prefeito Municipal
DATA: FEVEREIRO/2020	ESCALA: 1 : 75
	ÁREA 107,35m <sup>2</sup>
	<b>DESENHOS:</b> 