
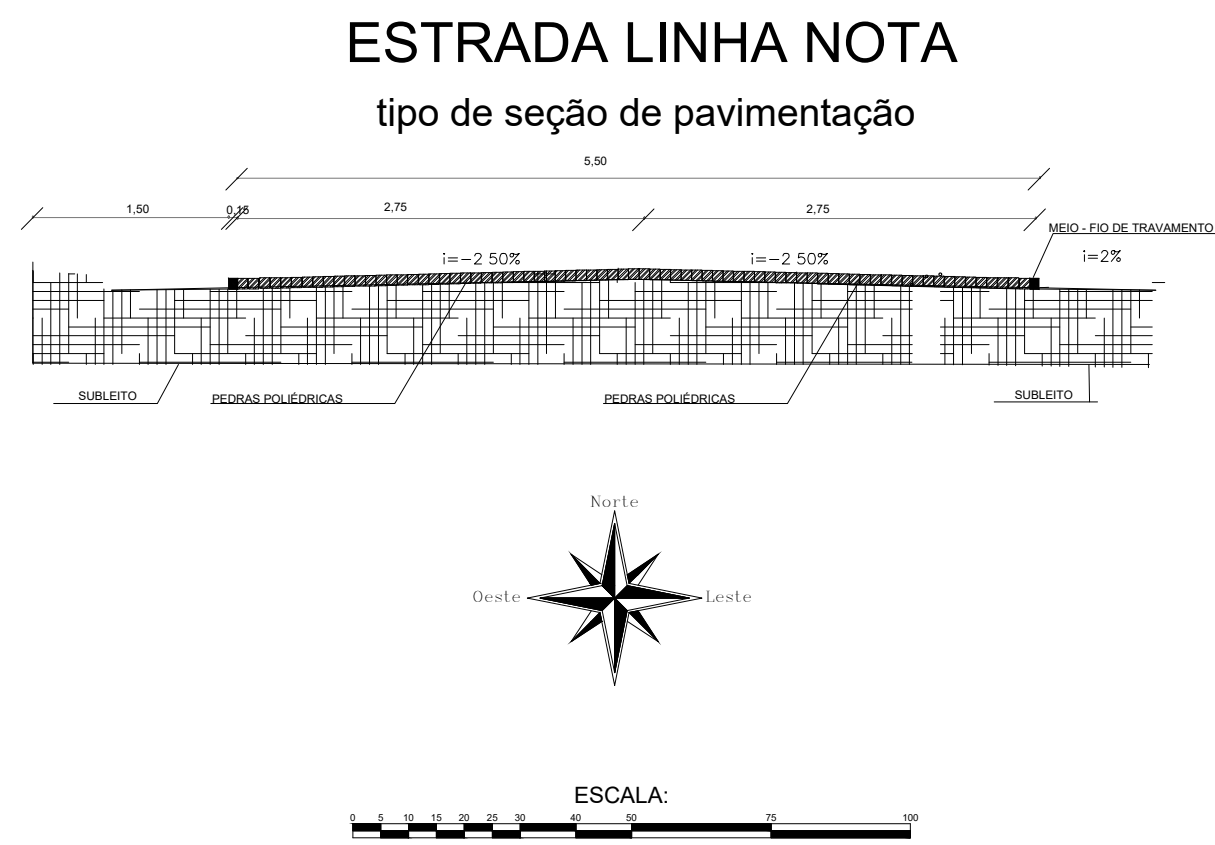
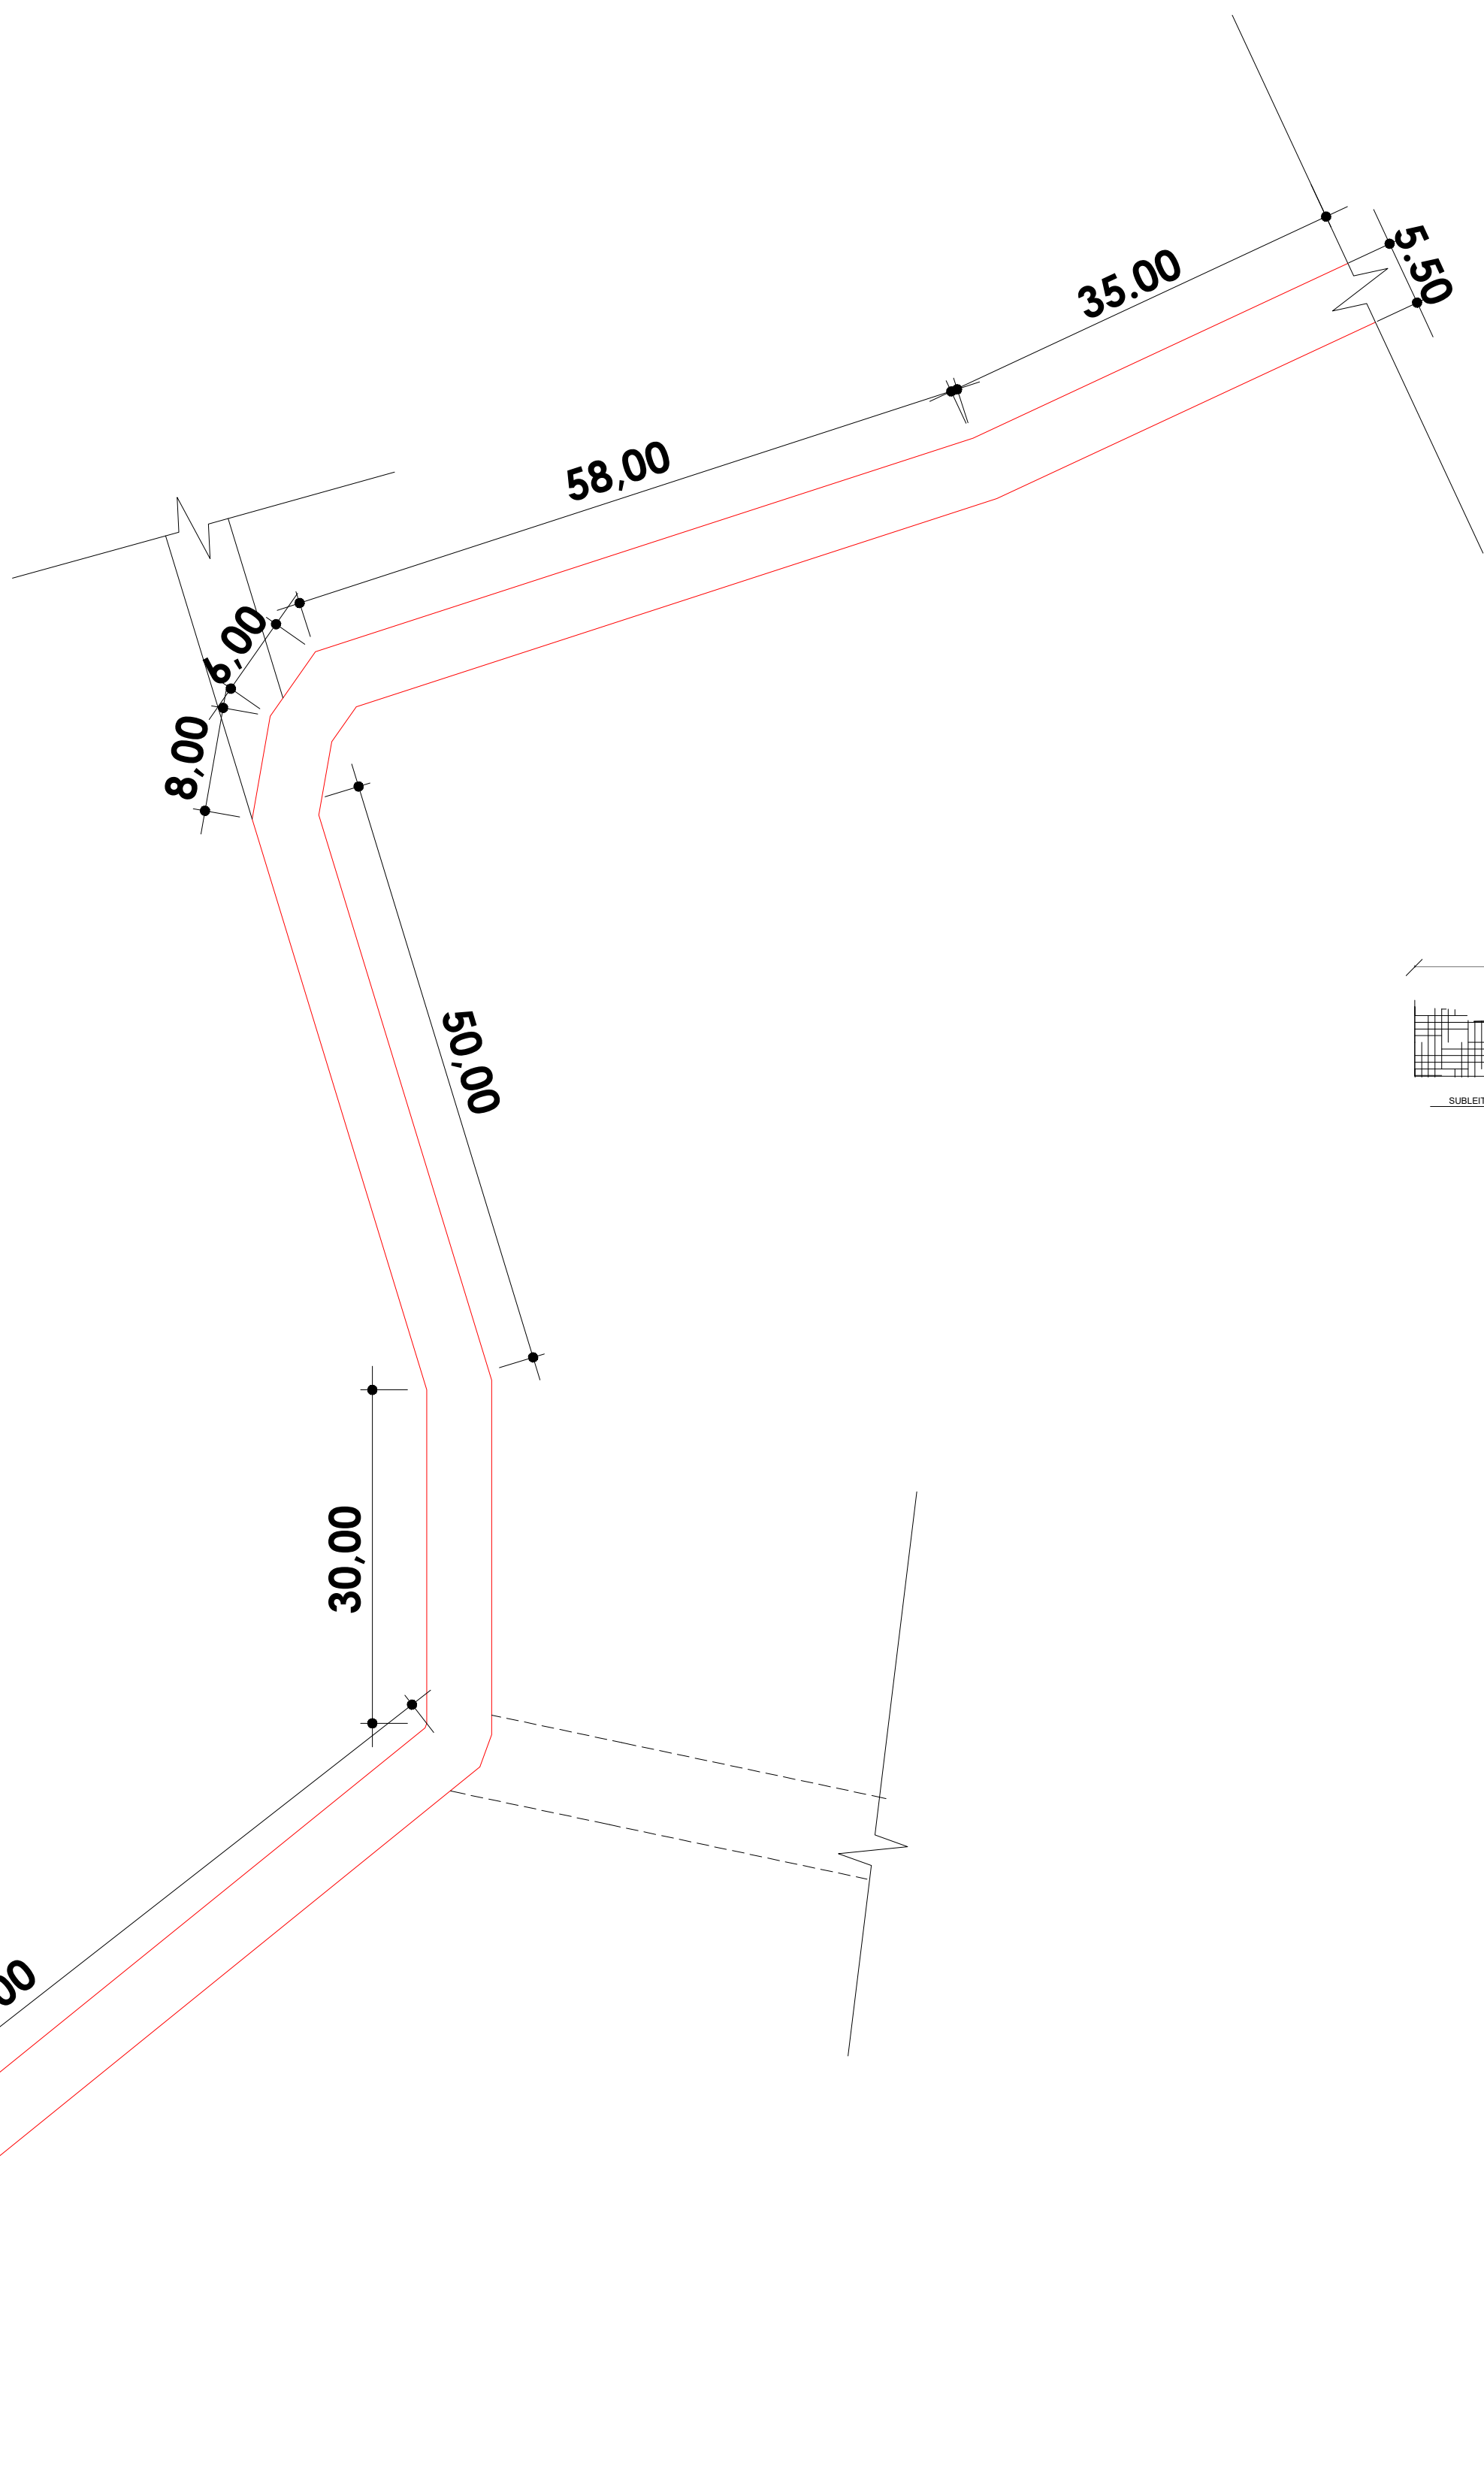


01 PLANTA LOCALIZAÇÃO

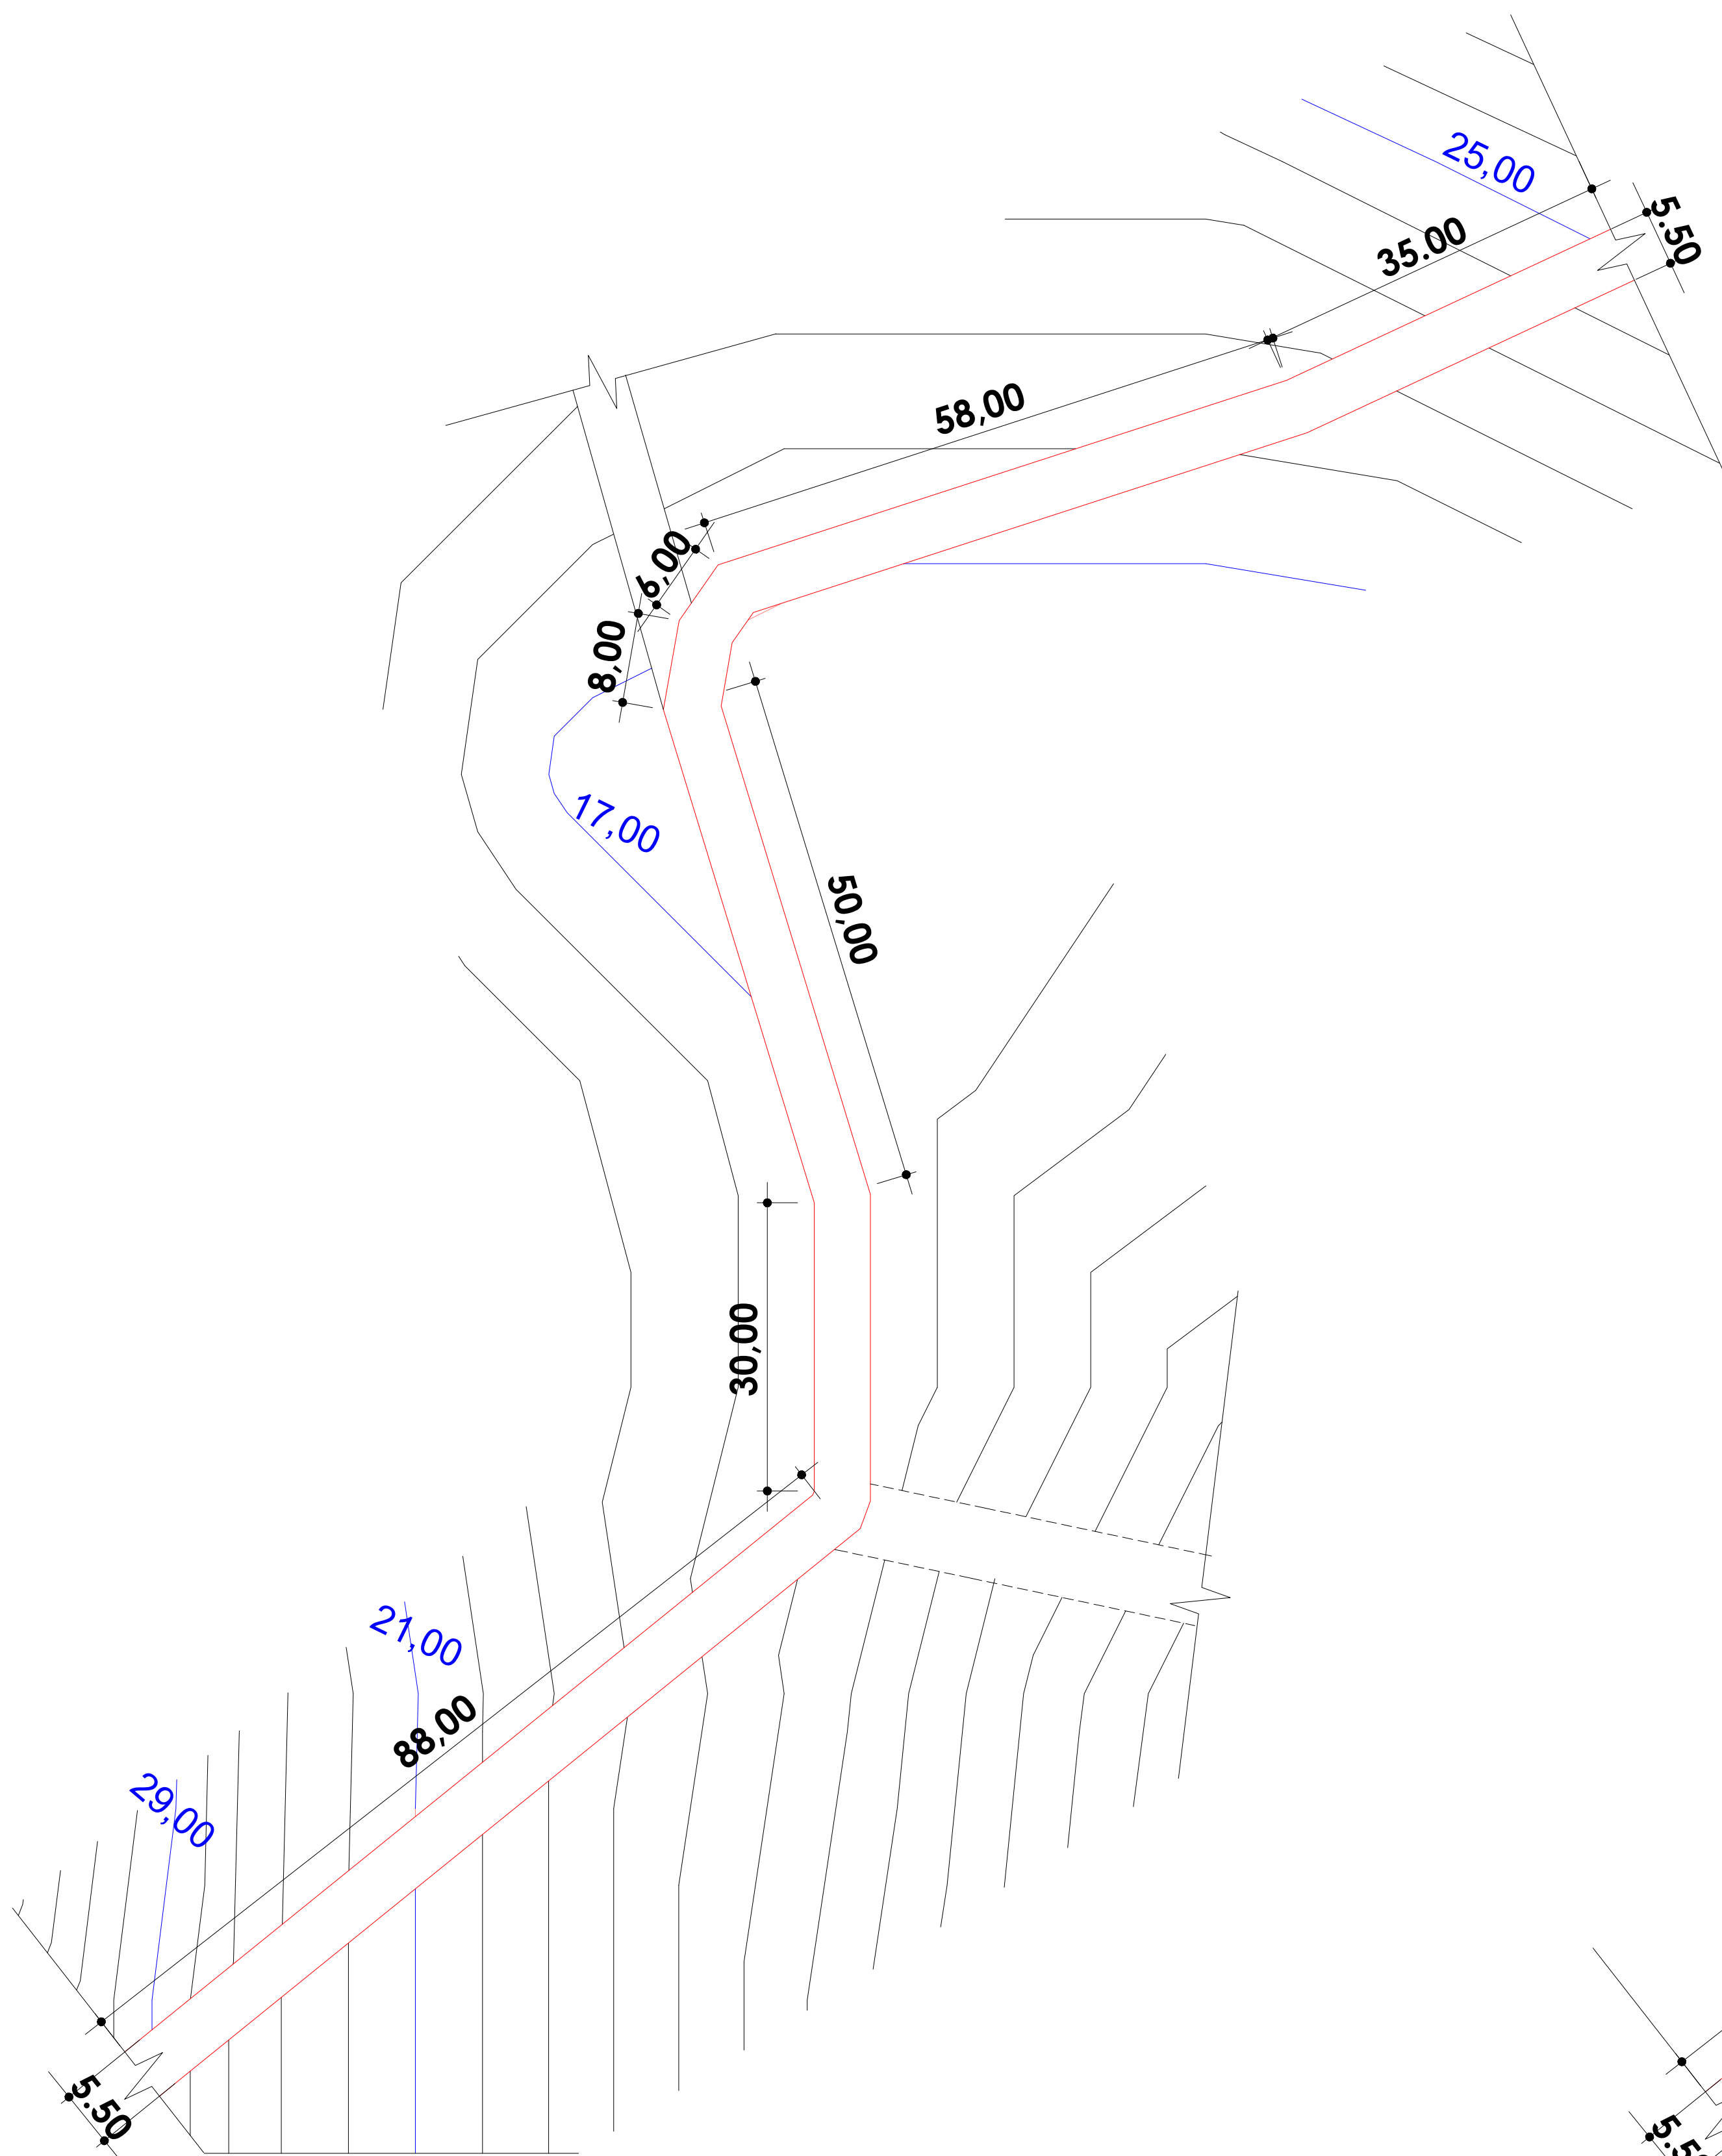

02 LEVANTAMENTO PLANIALTIMÉTRICO
ESCALA: 1/700

	PAVIMENTAÇÃO EM PEDRAS POLIÉDRICAS LINHA NOTA - LAJEADO DO BUGRE - RS			
	PROPRIETÁRIO : PREFEITURA MUNICIPAL DE LAJEADO DO BUGRE			
	RESPONSÁVEL TÉCNICO: ENG. FRANCIS CAMPAGNOLO CREA: RS 236.817			
	DATA: DEZEMBRO/2025	ESCALA: INDICADA	ÁREA TERRENO:	PRANCHAS: 01